


▼ 3º Piso

ÁREA TOTAL: 27.78 m² • ÁREA DE MORADIA: 27.78 m² • CÔMODOS: 4

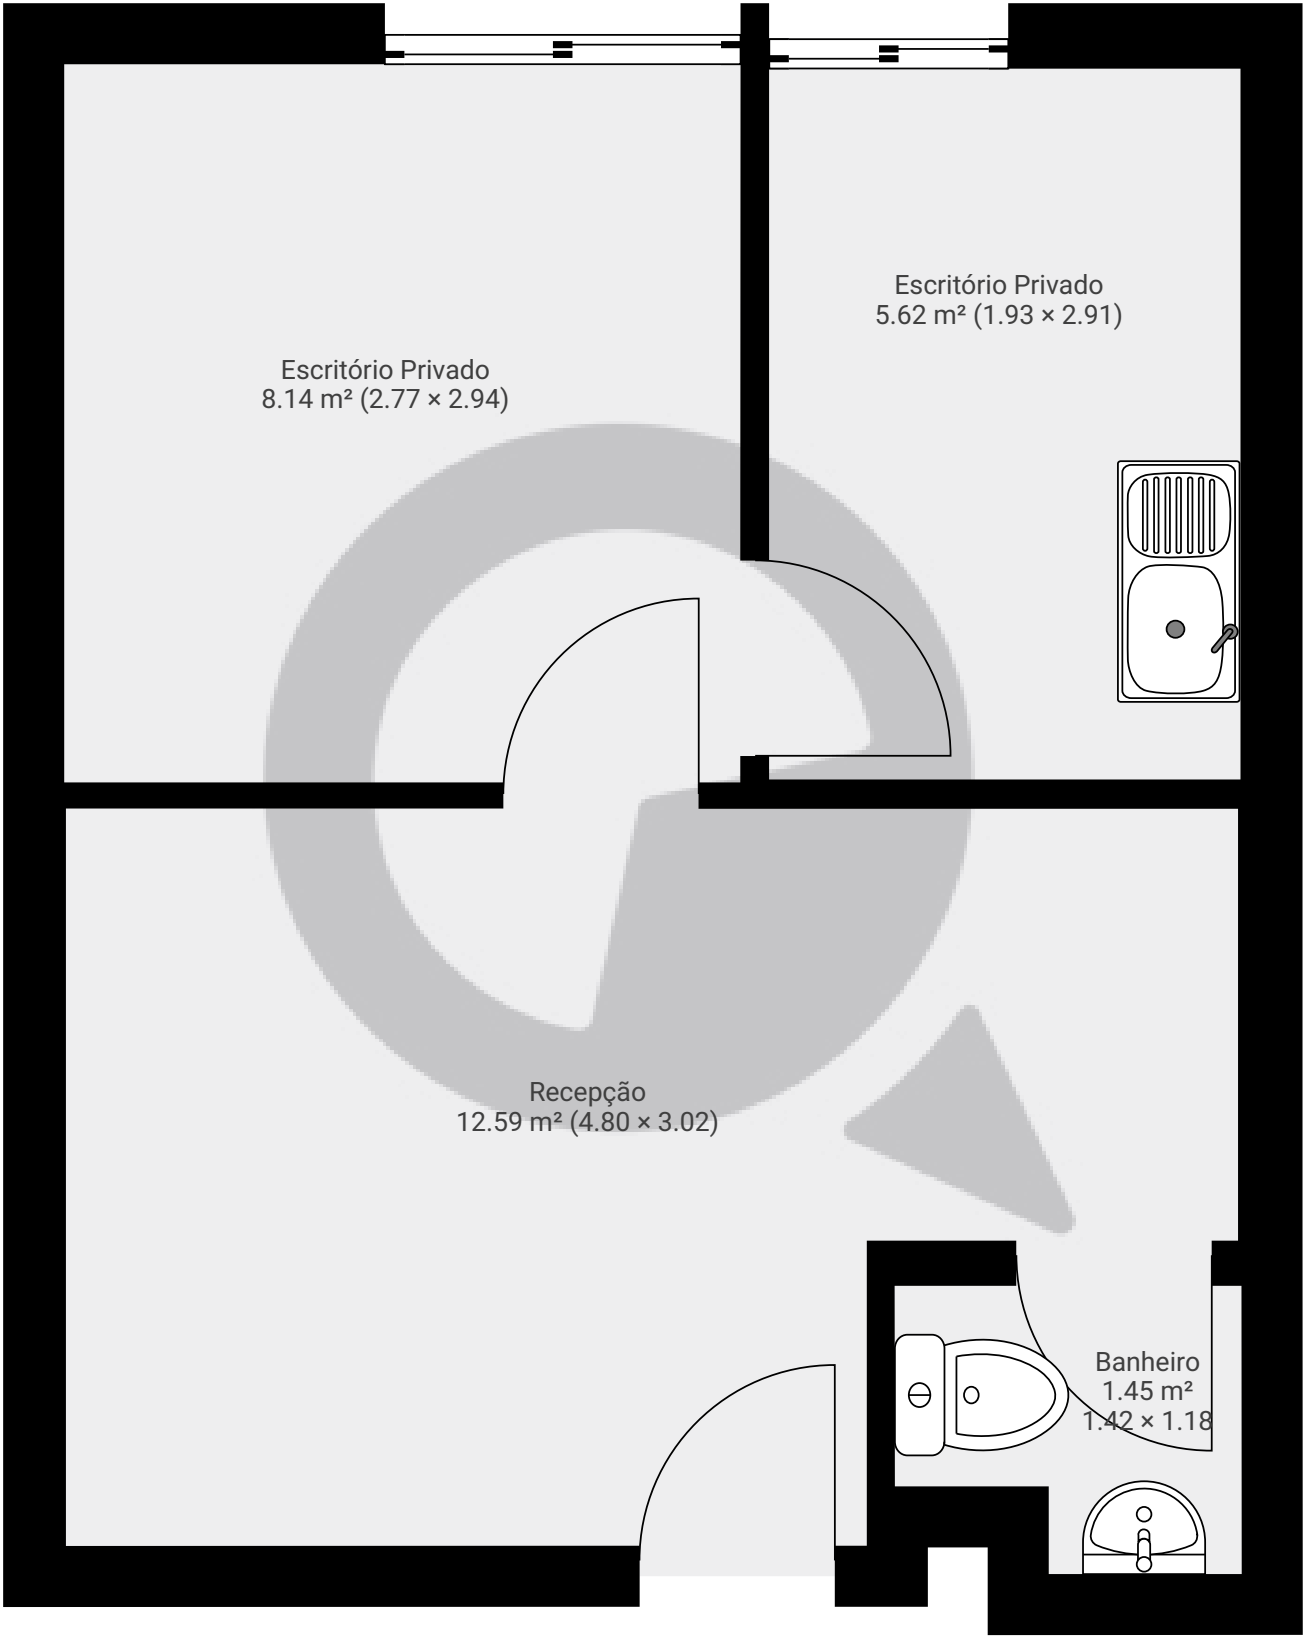

ESTA PLANTA É FORNECIDA SEM QUALQUER TIPO DE GARANTIA E PRECISÃO DE MEDIDAS.

