


▼ Andar Térreo

ÁREA TOTAL: 99.47 m² • ÁREA DE MORADIA: 99.47 m² • CÔMODOS: 11

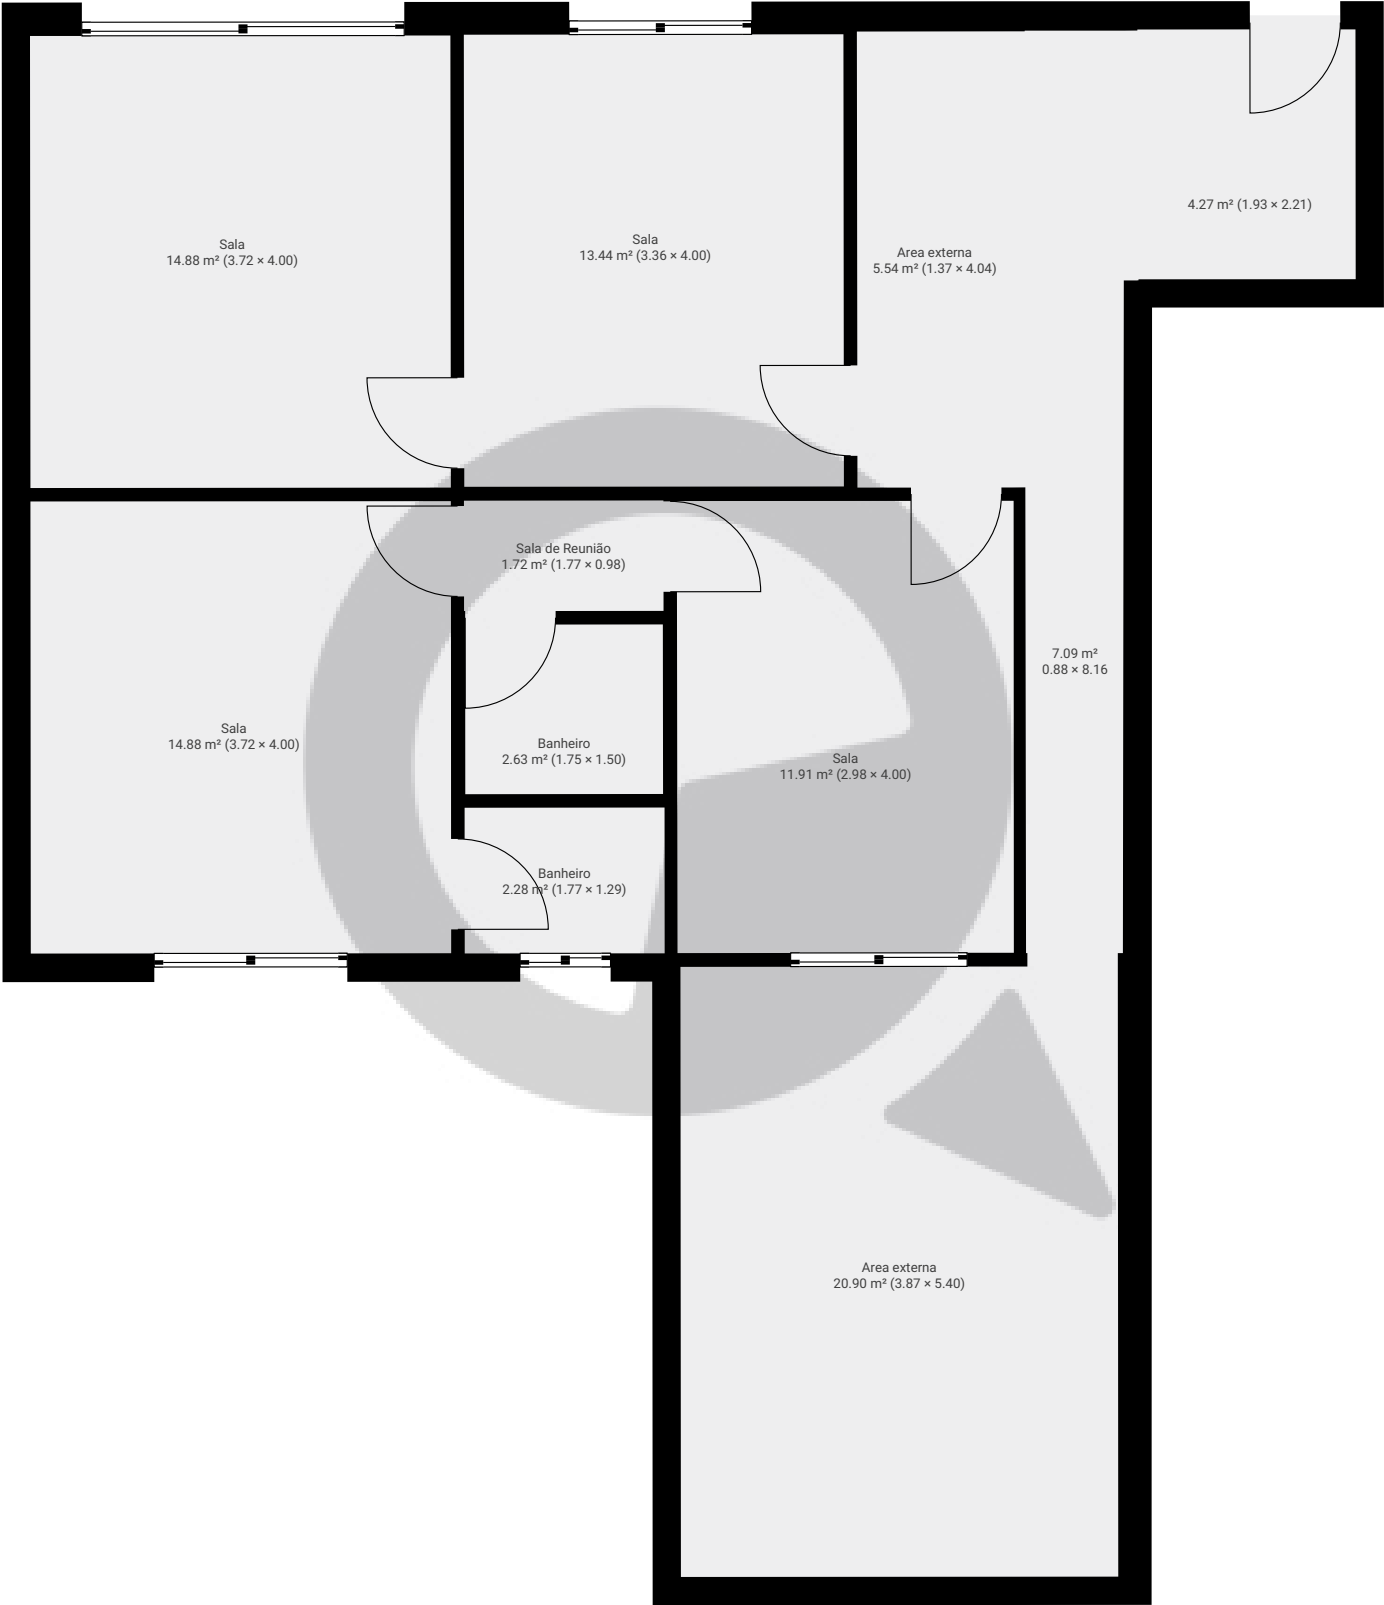

ESTA PLANTA É FORNECIDA SEM QUALQUER TIPO DE GARANTIA E PRECISÃO DE MEDIDAS.

0 1 2 3m
1:67
Page 1/1