


▼ Andar Térreo

ÁREA TOTAL: 314.14 m² • ÁREA DE MORADIA: 314.14 m² • CÔMODOS: 4

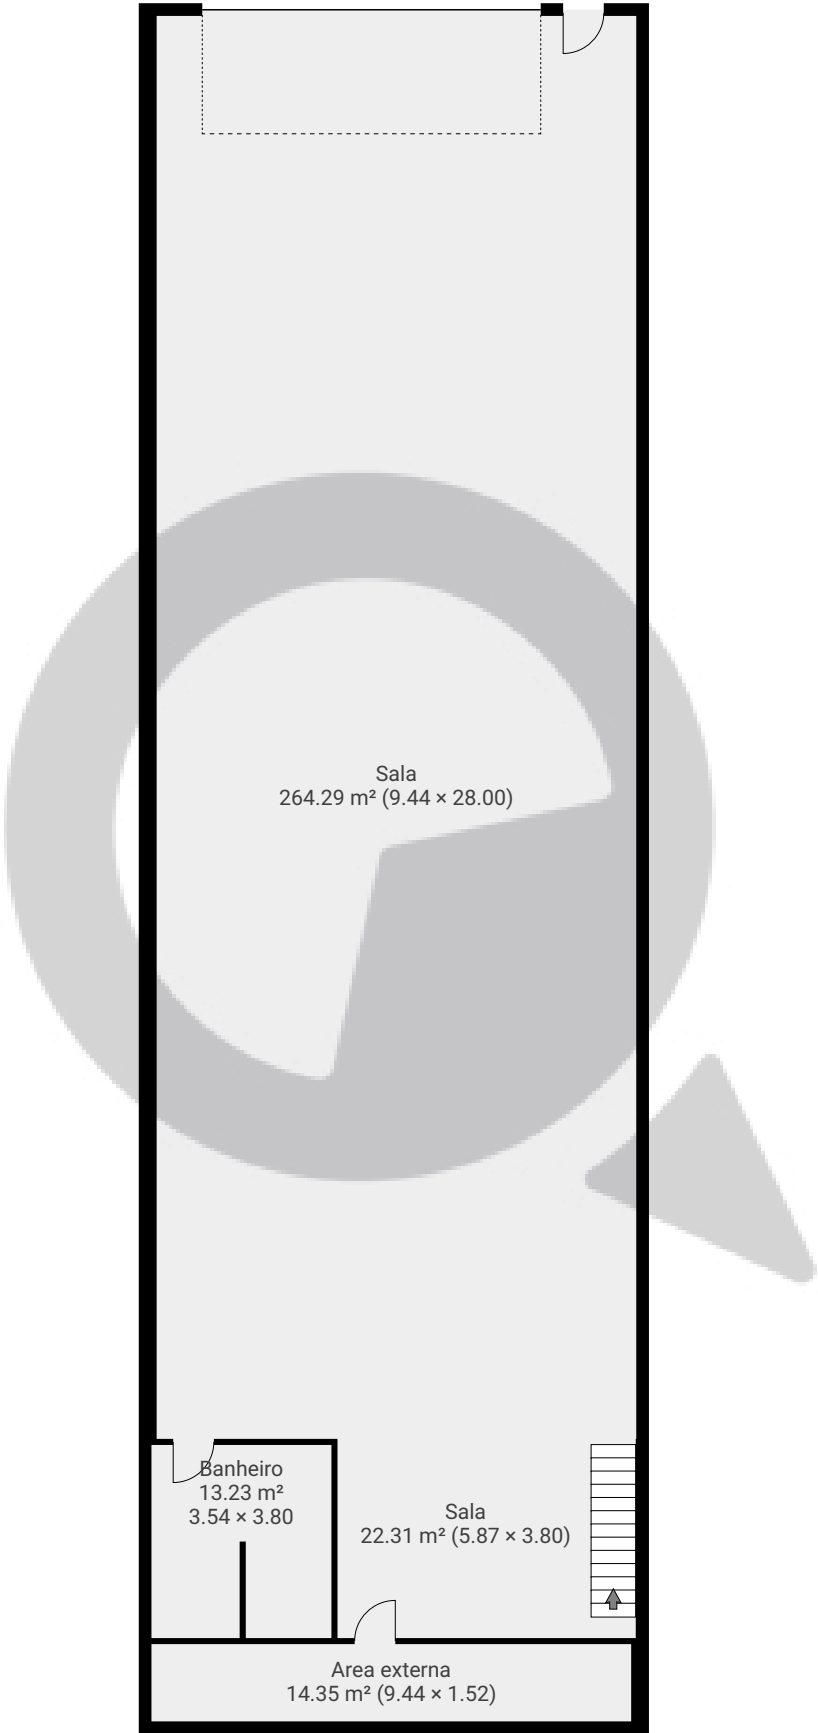


ESTA PLANTA É FORNECIDA SEM QUALQUER TIPO DE GARANTIA E PRECISÃO DE MEDIDAS.

0 2 4 6m
1:149
Page 1/2

▼ 1º Piso

ÁREA TOTAL: 44.44 m² • ÁREA DE MORADIA: 44.44 m² • CÔMODOS: 3

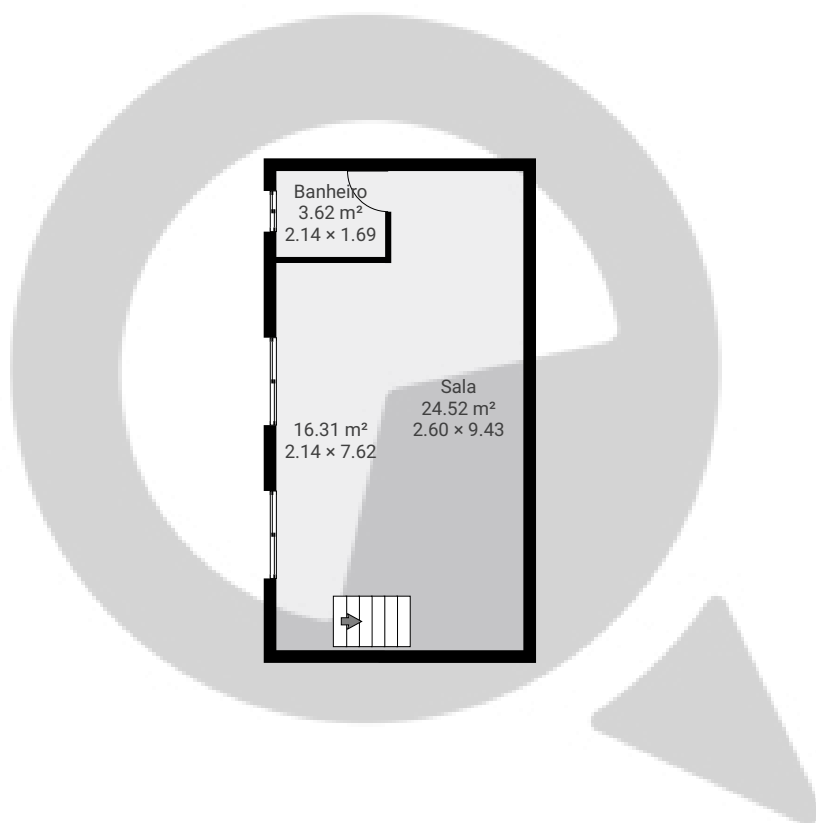

ESTA PLANTA É FORNECIDA SEM QUALQUER TIPO DE GARANTIA E PRECISÃO DE MEDIDAS.

0 2 4 6m
1:149
Page 2/2