


Meu novo projeto


Avenida da Paz 976, 09220-310, São Paulo, BR
PISOS: 2 • CÔMODOS: 8

▼ Andar Térreo

CÔMODOS: 5

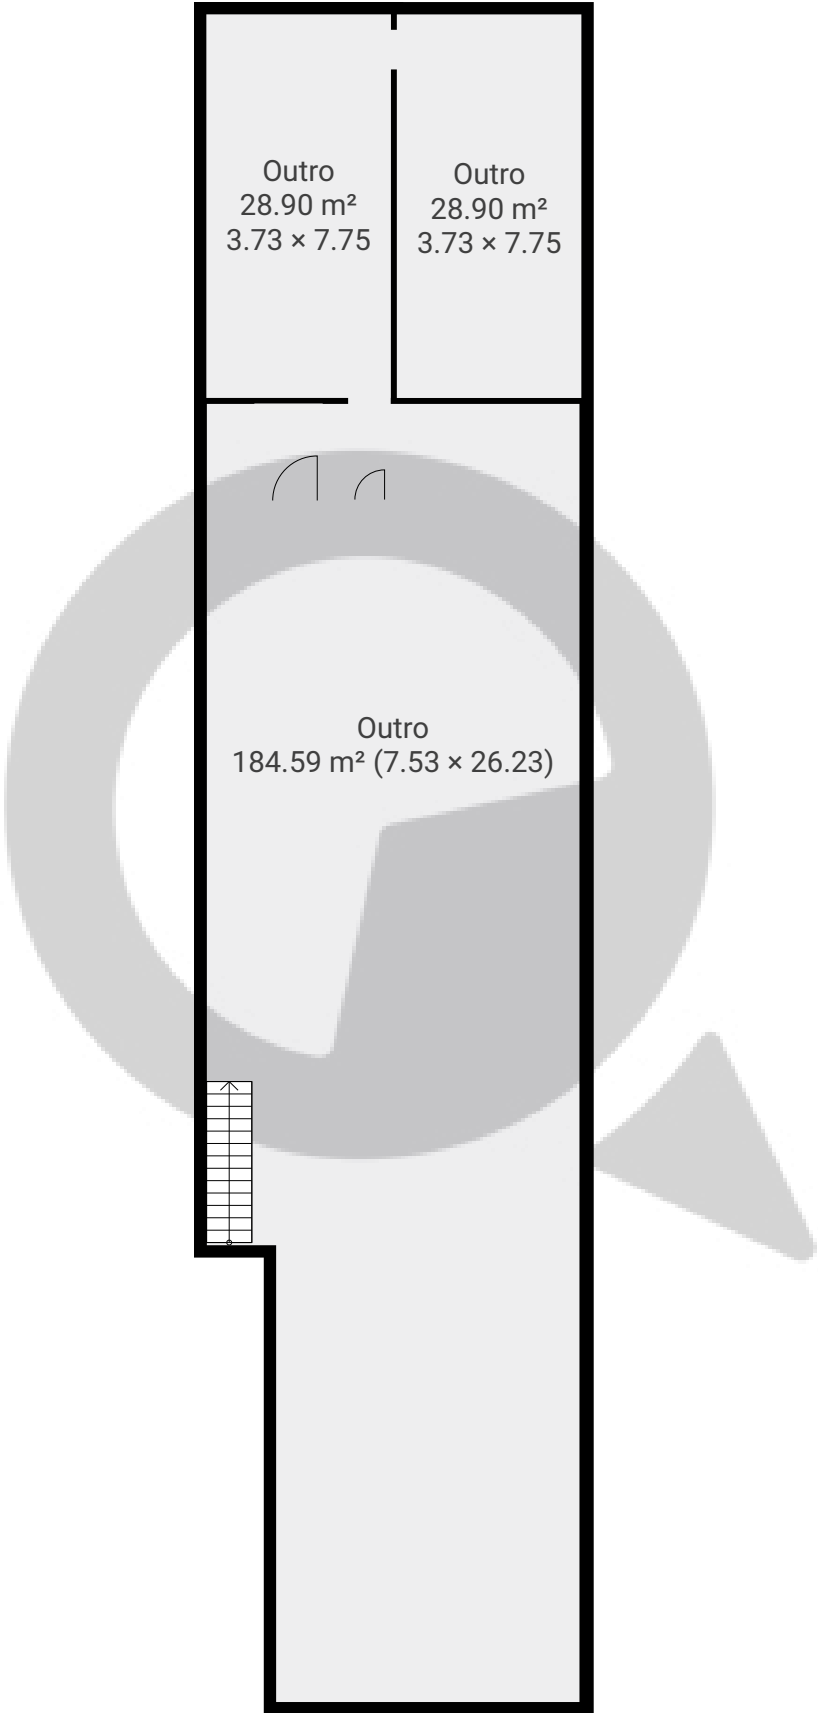

ESTA PLANTA É FORNECIDA SEM QUALQUER TIPO DE GARANTIA E PRECISÃO DE MEDIDAS.

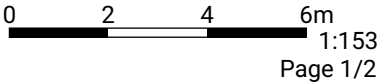


Meu novo projeto

Avenida da Paz 976, 09220-310, São Paulo, BR
PISOS: 2 • CÔMODOS: 8



▼ 1º Piso

CÔMODOS: 3

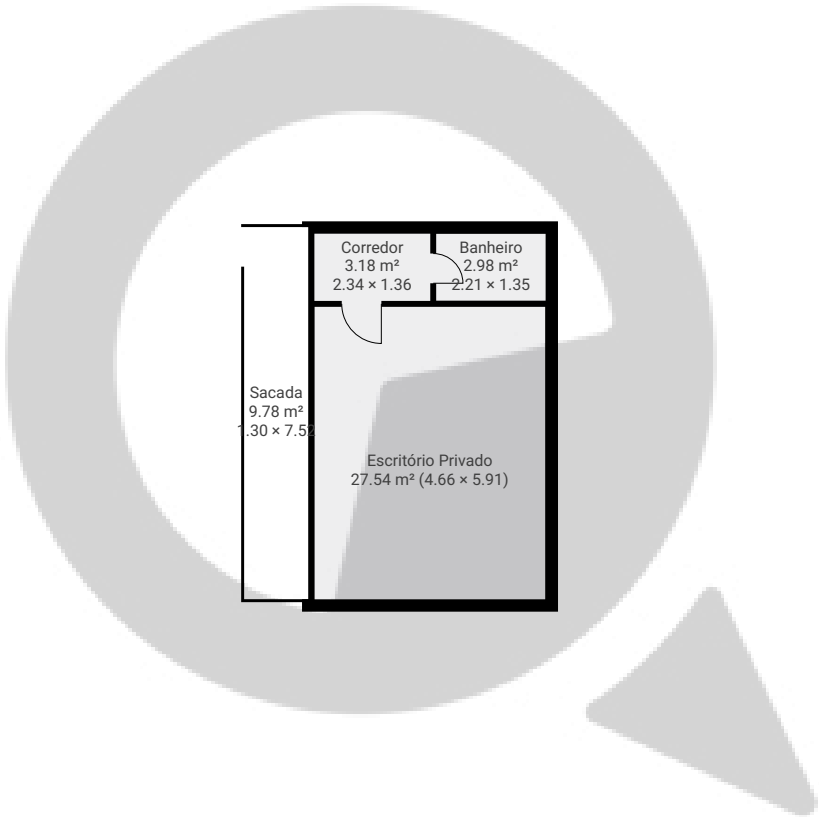

ESTA PLANTA É FORNECIDA SEM QUALQUER TIPO DE GARANTIA E PRECISÃO DE MEDIDAS.

