



▼ Andar Térreo

ÁREA TOTAL: 150.21 m² • ÁREA DE MORADIA: 150.21 m² • CÔMODOS: 8

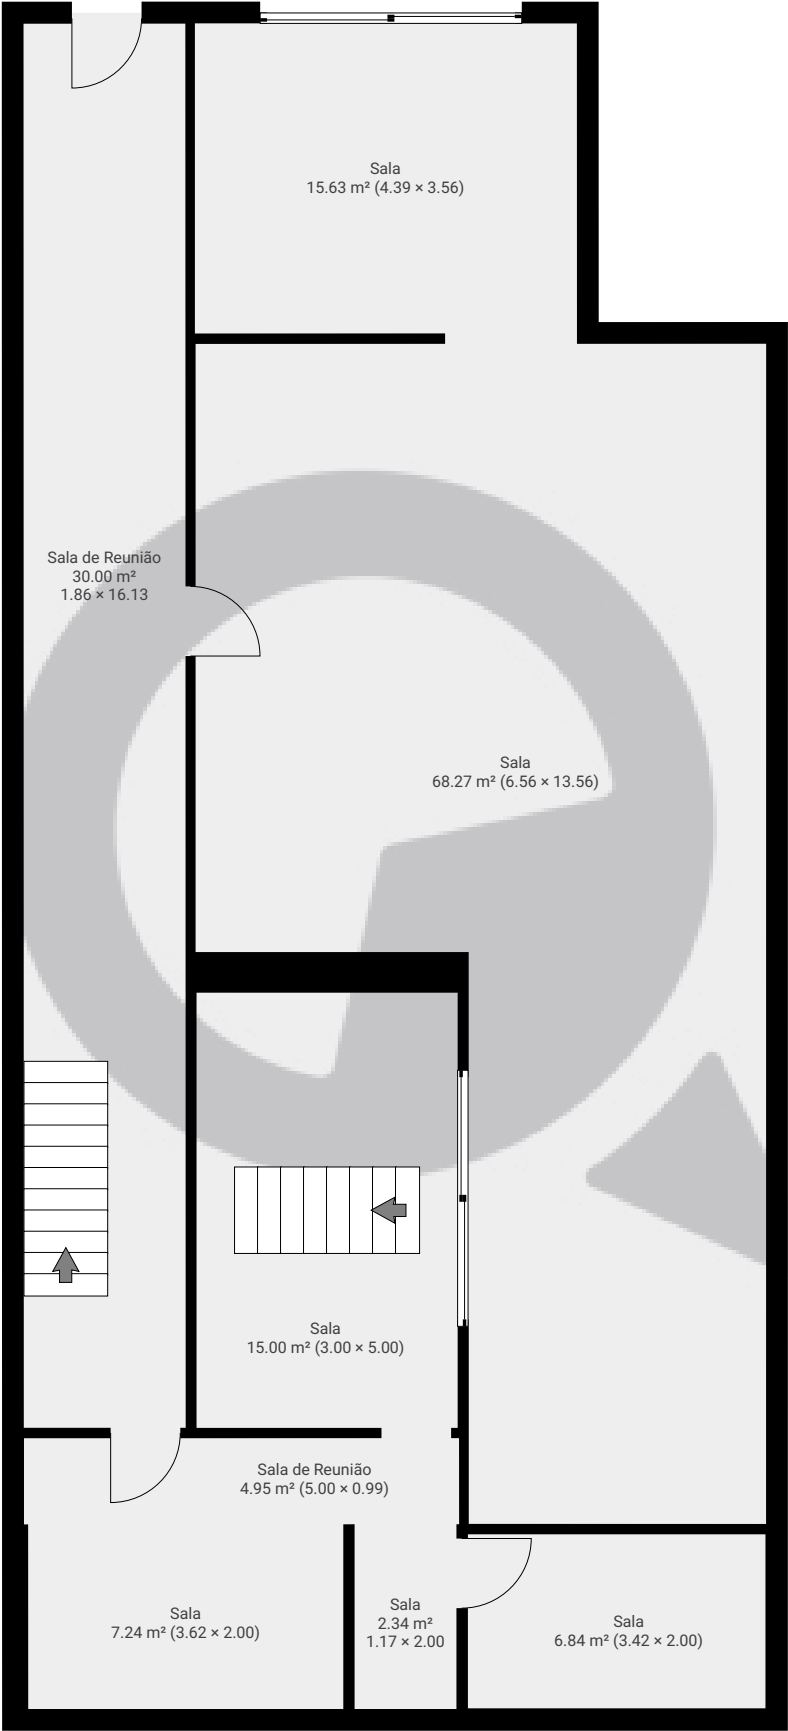

▼ 1º Piso

ÁREA TOTAL: 120.72 m² • ÁREA DE MORADIA: 120.72 m² • CÔMODOS: 14

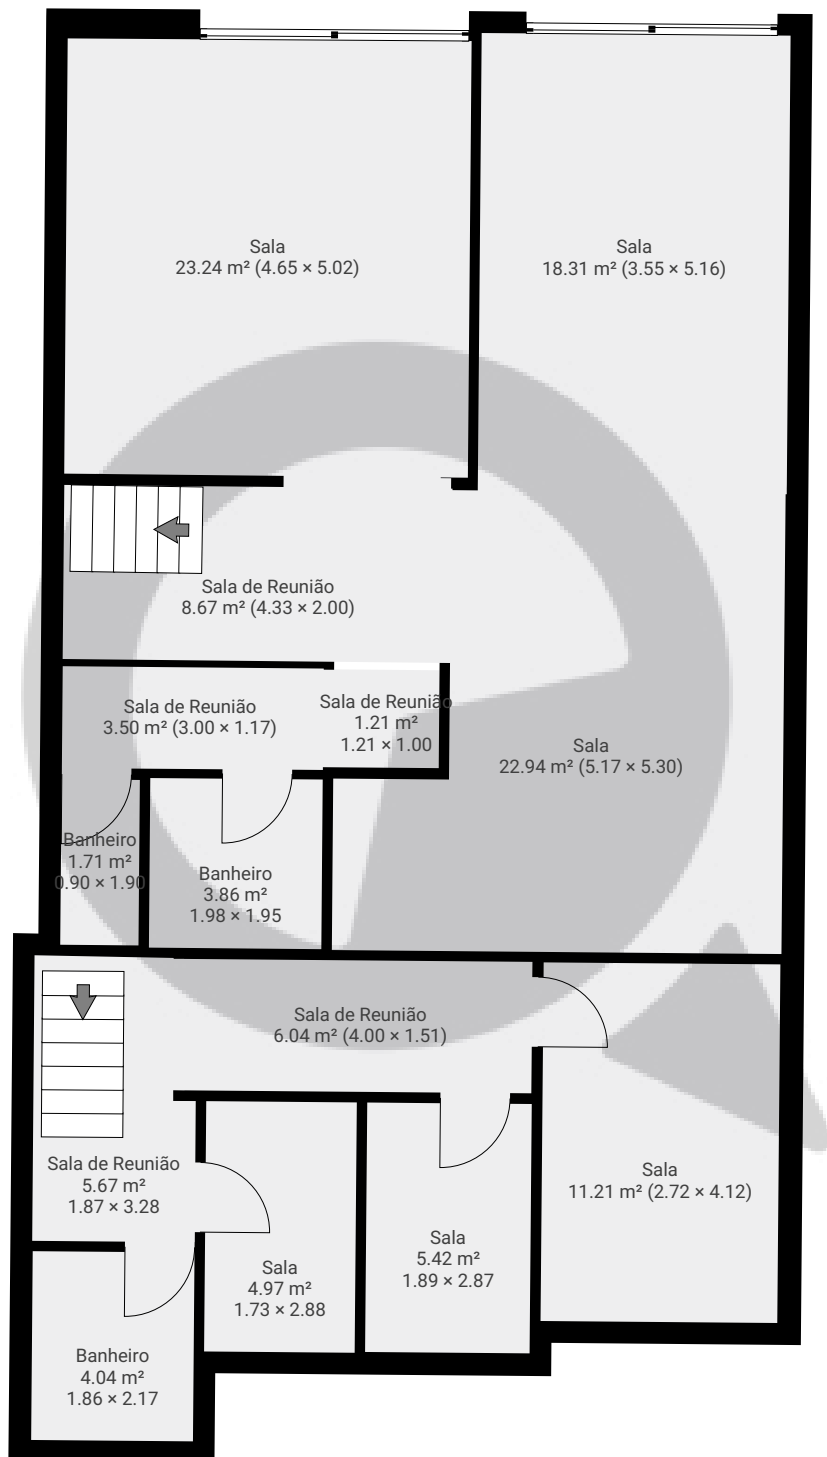

ESTA PLANTA É FORNECIDA SEM QUALQUER TIPO DE GARANTIA E PRECISÃO DE MEDIDAS.

0 1 2 3 4m
1:87

Page 2/2