


Avenida Pompéia571 - 703A

Avenida Pompéia 571, 05023-000, São Paulo, BR
ÁREA TOTAL: 27.83 m² • ÁREA DE MORADIA: 22.05 m² • PISOS: 1 • CÔMODOS: 1




▼ 7º Piso

ÁREA TOTAL: 27.83 m² • ÁREA DE MORADIA: 22.05 m² • CÔMODOS: 1

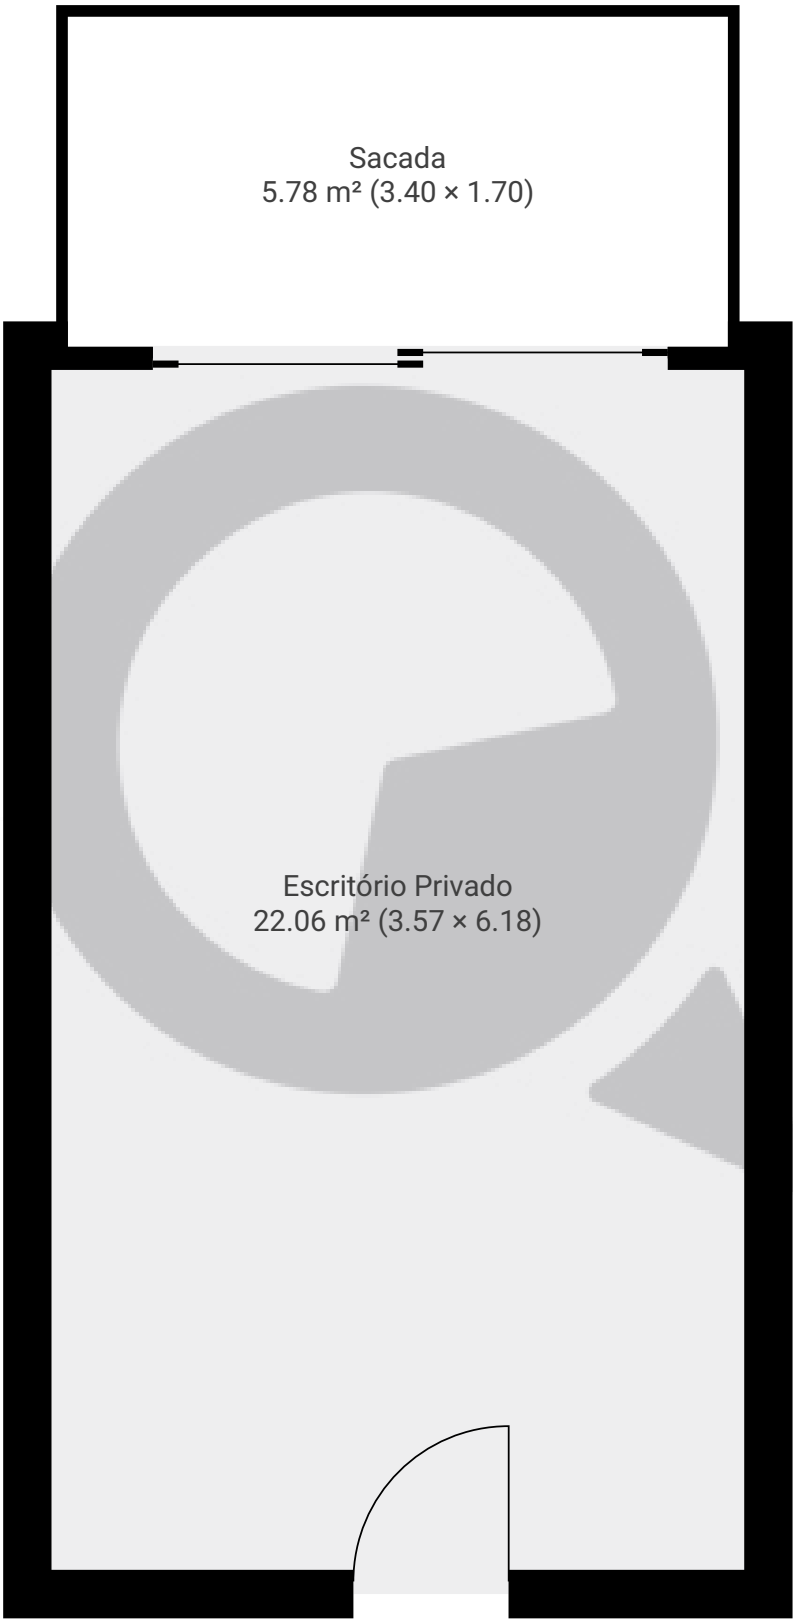

ESTA PLANTA É FORNECIDA SEM QUALQUER TIPO DE GARANTIA E PRECISÃO DE MEDIDAS.

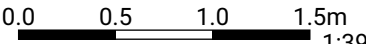

1:39

Page 1/1