


Avenida Pompéia571 - 705A

Avenida Pompéia 571, 05023-000, São Paulo, BR
ÁREA TOTAL: 24.92 m² • ÁREA DE MORADIA: 22.10 m² • PISOS: 1 • CÔMODOS: 1



▼ 7º Piso

ÁREA TOTAL: 24.92 m² • ÁREA DE MORADIA: 22.10 m² • CÔMODOS: 1

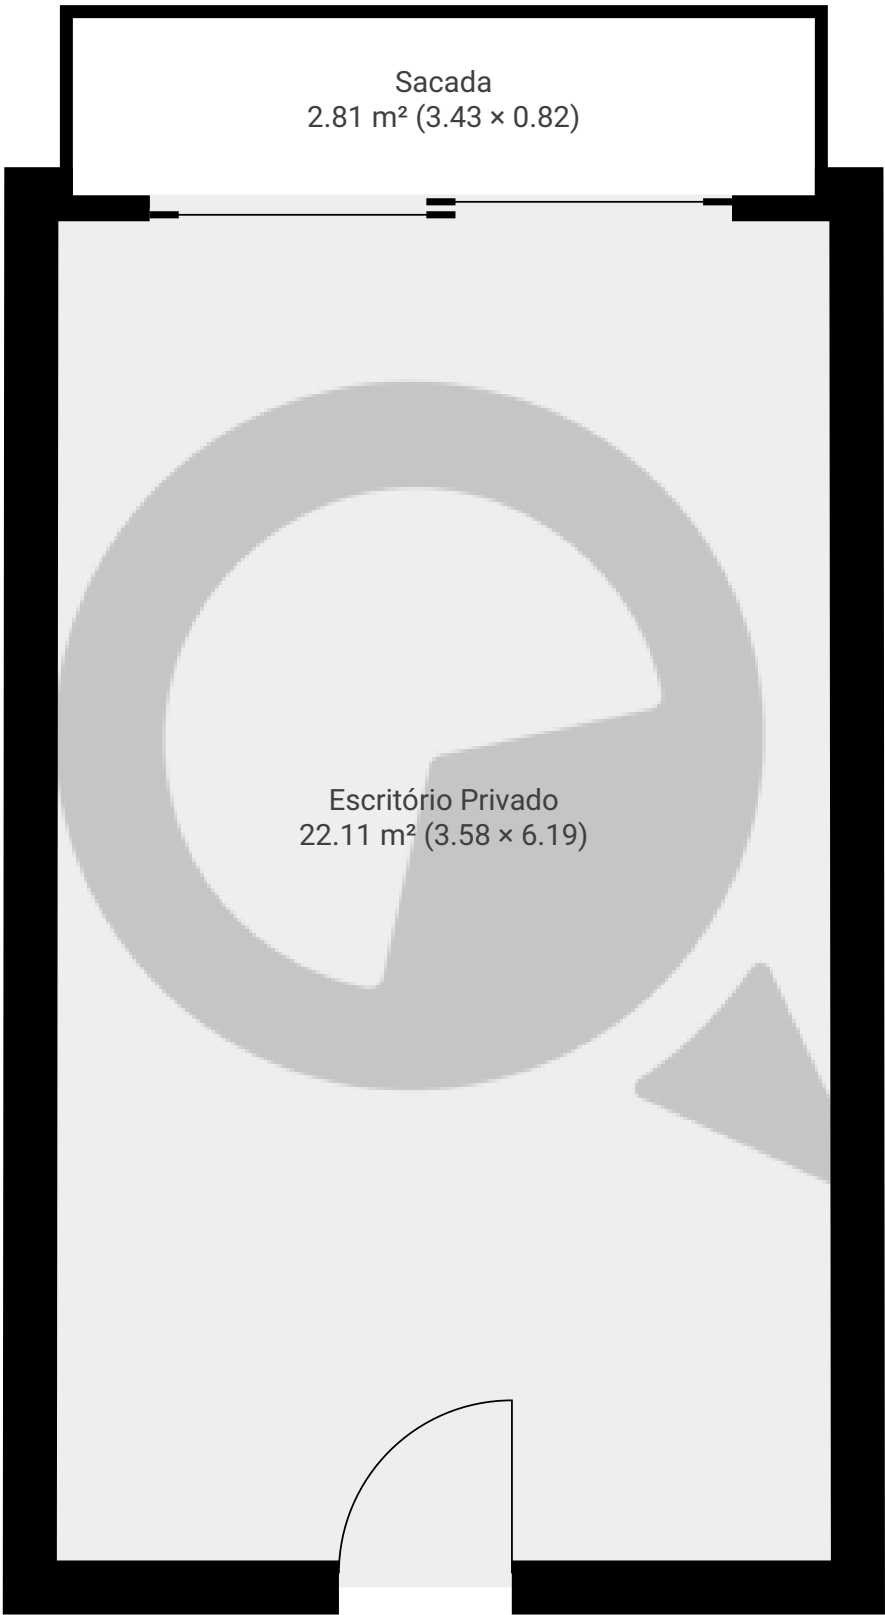

ESTA PLANTA É FORNECIDA SEM QUALQUER TIPO DE GARANTIA E PRECISÃO DE MEDIDAS.

