



▼ Andar térreo superior

ÁREA TOTAL: 18.17 m² • ÁREA DE MORADIA: 18.17 m² • CÔMODOS: 2

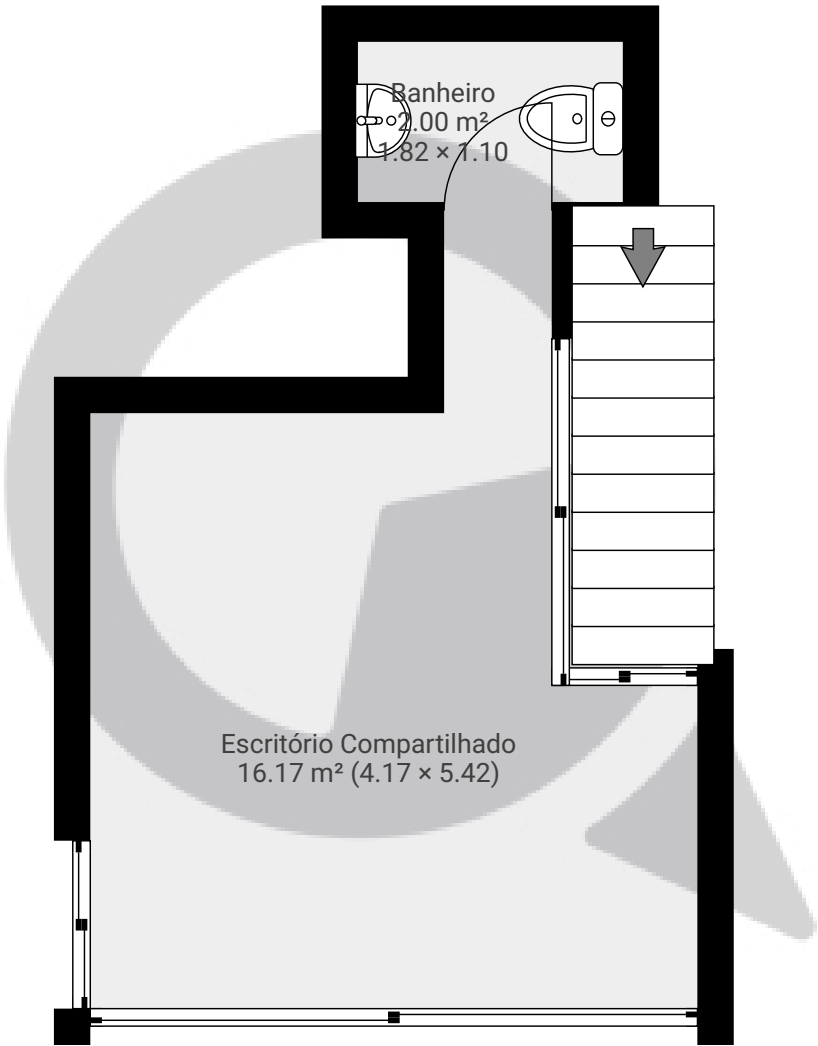


ESTA PLANTA É FORNECIDA SEM QUALQUER TIPO DE GARANTIA E PRECISÃO DE MEDIDAS.

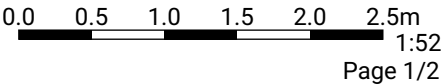

▼ 12º Piso

ÁREA TOTAL: 42.37 m² • ÁREA DE MORADIA: 37.27 m² • CÔMODOS: 3

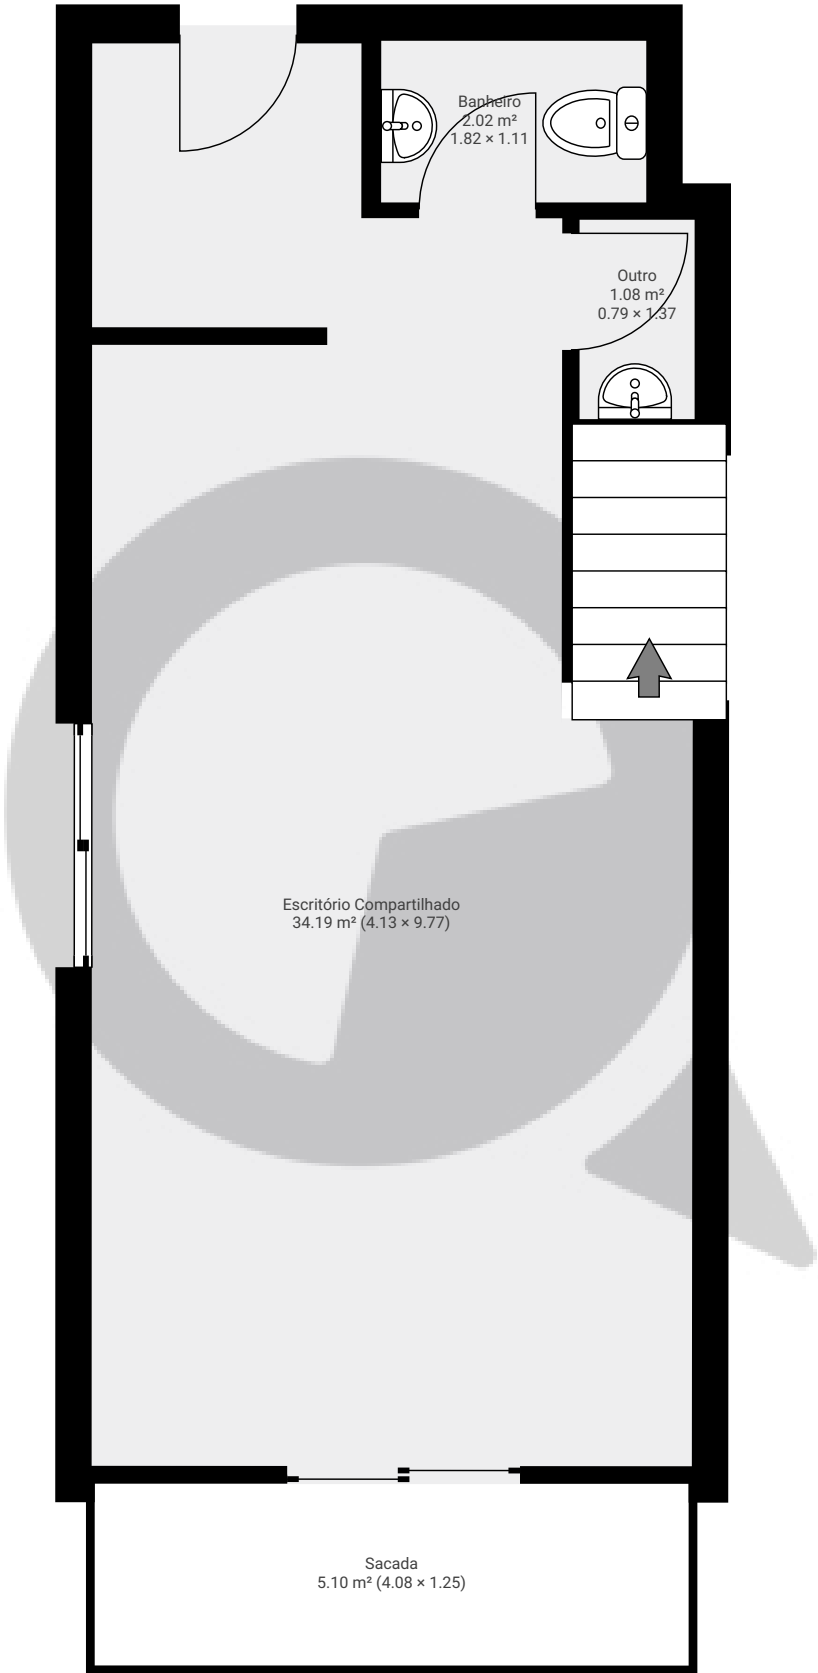

ESTA PLANTA É FORNECIDA SEM QUALQUER TIPO DE GARANTIA E PRECISÃO DE MEDIDAS.

