


Artur de Azevedo, 37 - loja

Rua Artur de Azevedo 37, 05404-010 São Paulo, São Paulo, BR
ÁREA TOTAL: 26.62 m² • ÁREA DE MORADIA: 26.62 m² • PISOS: 1 • CÔMODOS: 6



▼ Andar Térreo

ÁREA TOTAL: 26.62 m² • ÁREA DE MORADIA: 26.62 m² • CÔMODOS: 6

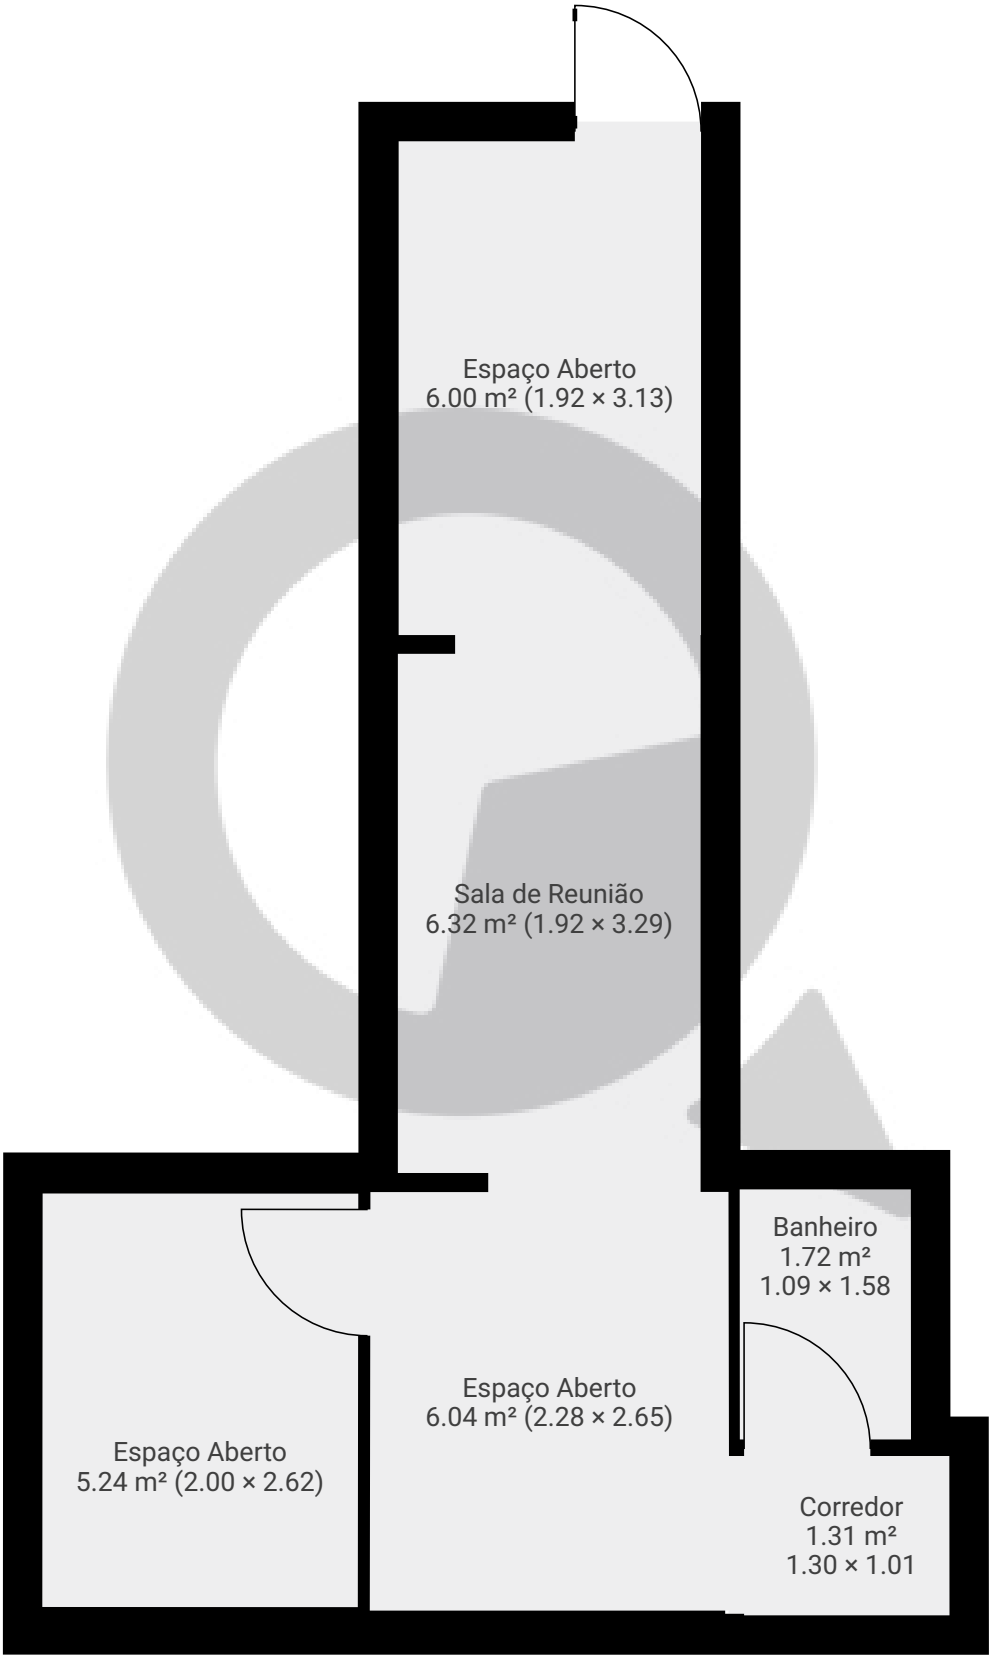

ESTA PLANTA É FORNECIDA SEM QUALQUER TIPO DE GARANTIA E PRECISÃO DE MEDIDAS.

