



▼ Andar Térreo

ÁREA TOTAL: 97.93 m² • ÁREA DE MORADIA: 79.77 m² • CÔMODOS: 9

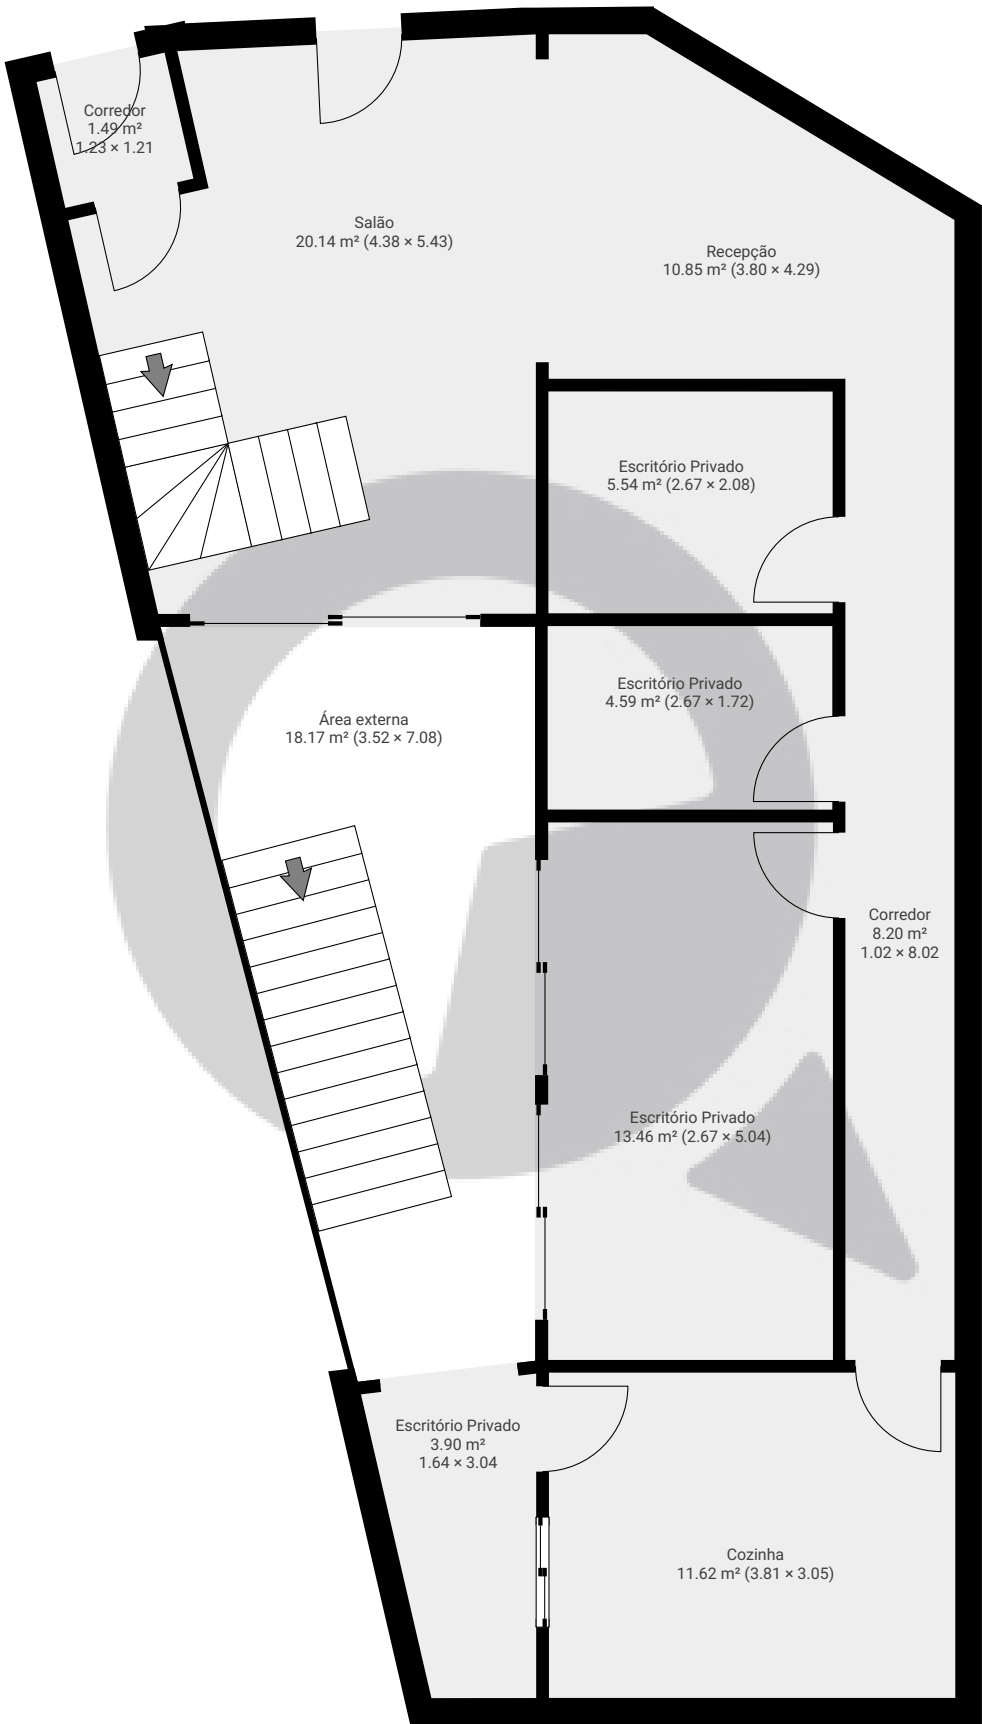


ESTA PLANTA É FORNECIDA SEM QUALQUER TIPO DE GARANTIA E PRECISÃO DE MEDIDAS.

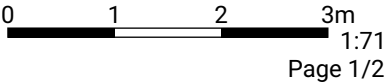

▼ 1º Piso

ÁREA TOTAL: 83.59 m² • ÁREA DE MORADIA: 83.59 m² • CÔMODOS: 8

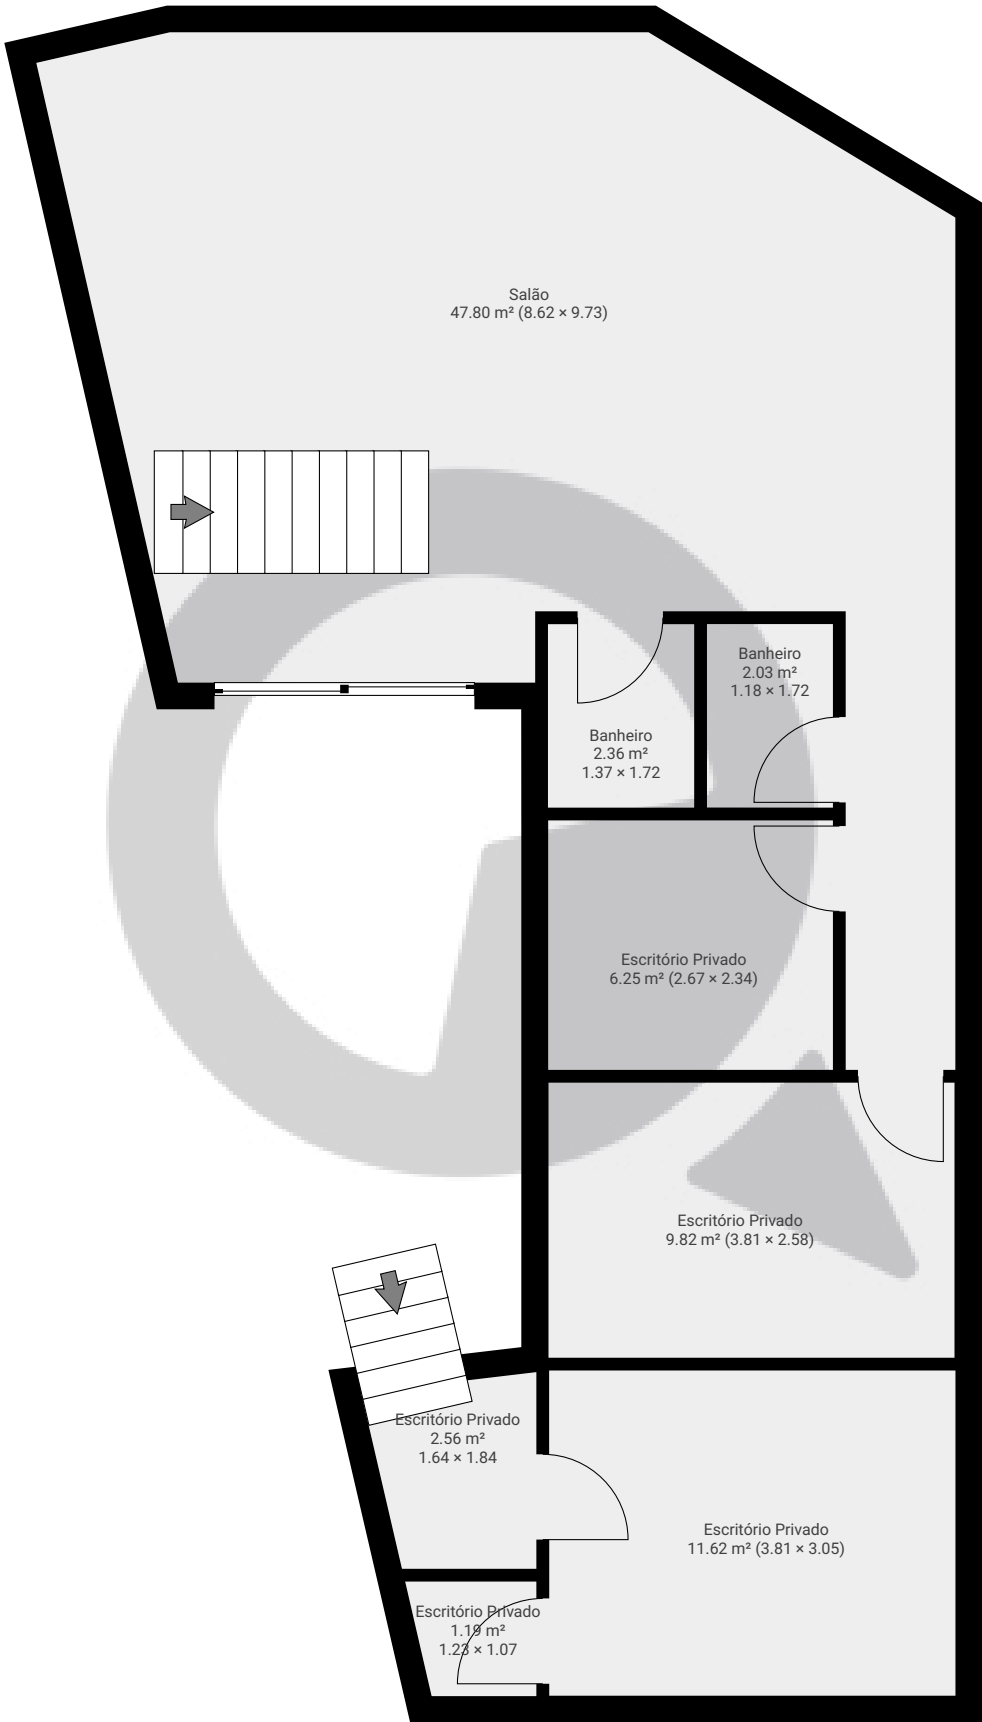

ESTA PLANTA É FORNECIDA SEM QUALQUER TIPO DE GARANTIA E PRECISÃO DE MEDIDAS.

