


## ▼ Andar Térreo

ÁREA TOTAL: 237.67 m² • ÁREA DE MORADIA: 237.67 m² • CÔMODOS: 16

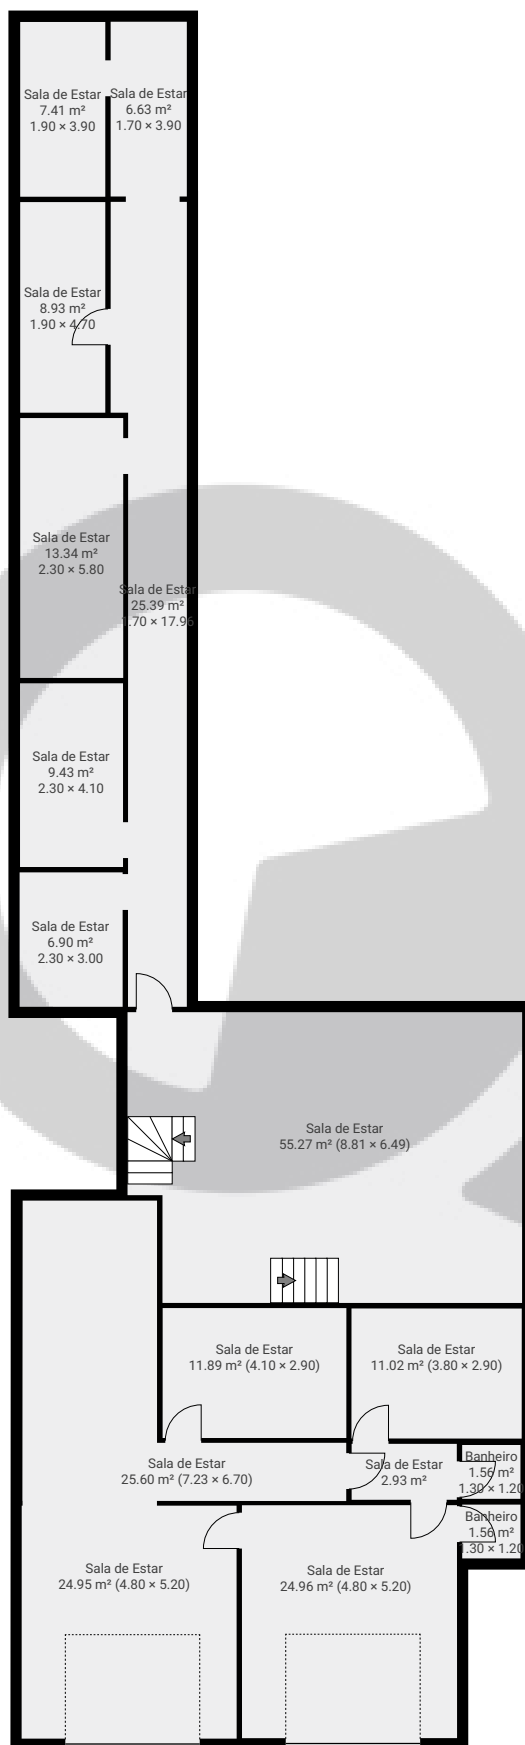


ESTA PLANTA É FORNECIDA SEM QUALQUER TIPO DE GARANTIA E PRECISÃO DE MEDIDAS.

0 2 4 6 8m  
1:169  
Page 1/4

## ▼ 1º Piso

ÁREA TOTAL: 387.52 m<sup>2</sup> • ÁREA DE MORADIA: 387.52 m<sup>2</sup> • CÔMODOS: 15

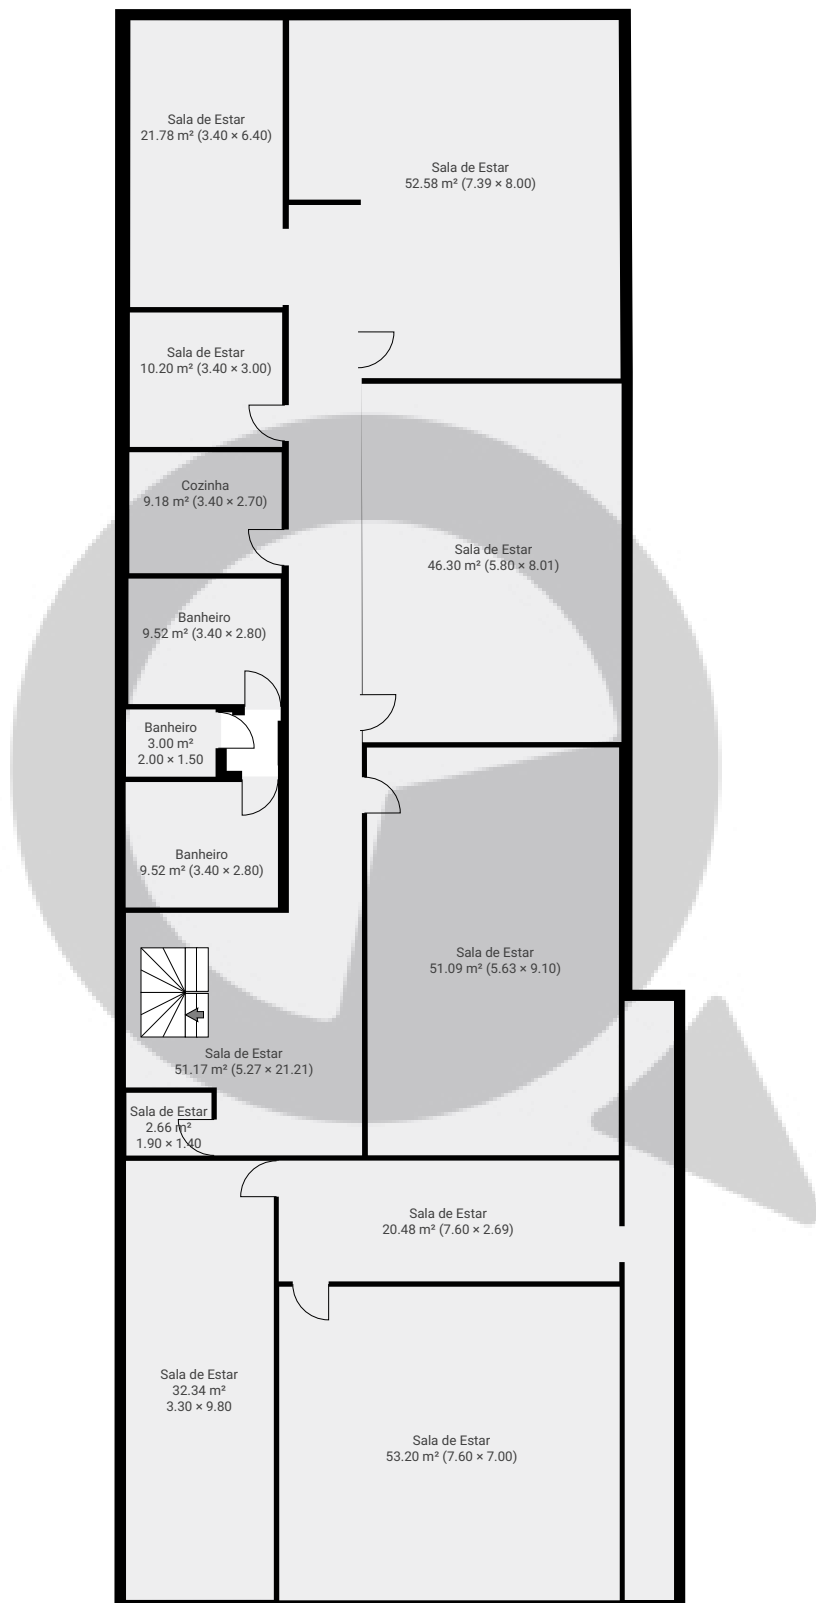


ESTA PLANTA É FORNECIDA SEM QUALQUER TIPO DE GARANTIA E PRECISÃO DE MEDIDAS.


0 2 4 6 8m  
1:169  
Page 2/4

▼ 2º Piso

ÁREA TOTAL: 396.55 m² • ÁREA DE MORADIA: 396.55 m² • CÔMODOS: 13

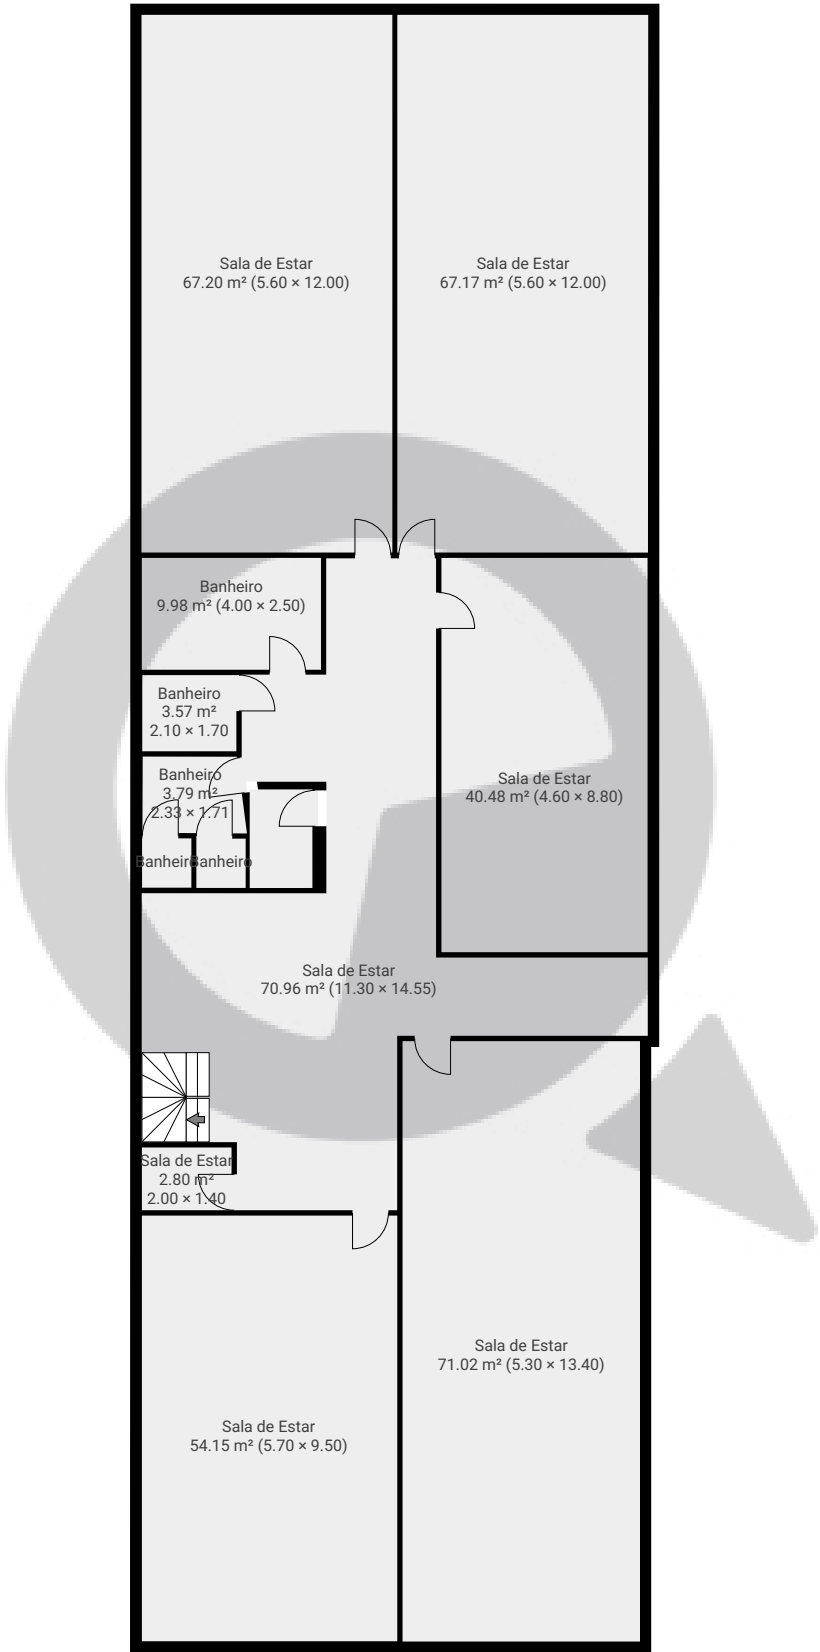


ESTA PLANTA É FORNECIDA SEM QUALQUER TIPO DE GARANTIA E PRECISÃO DE MEDIDAS.

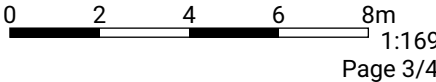

Cave

ÁREA TOTAL: 330.25 m² • ÁREA DE MORADIA: 288.83 m² • CÔMODOS: 9

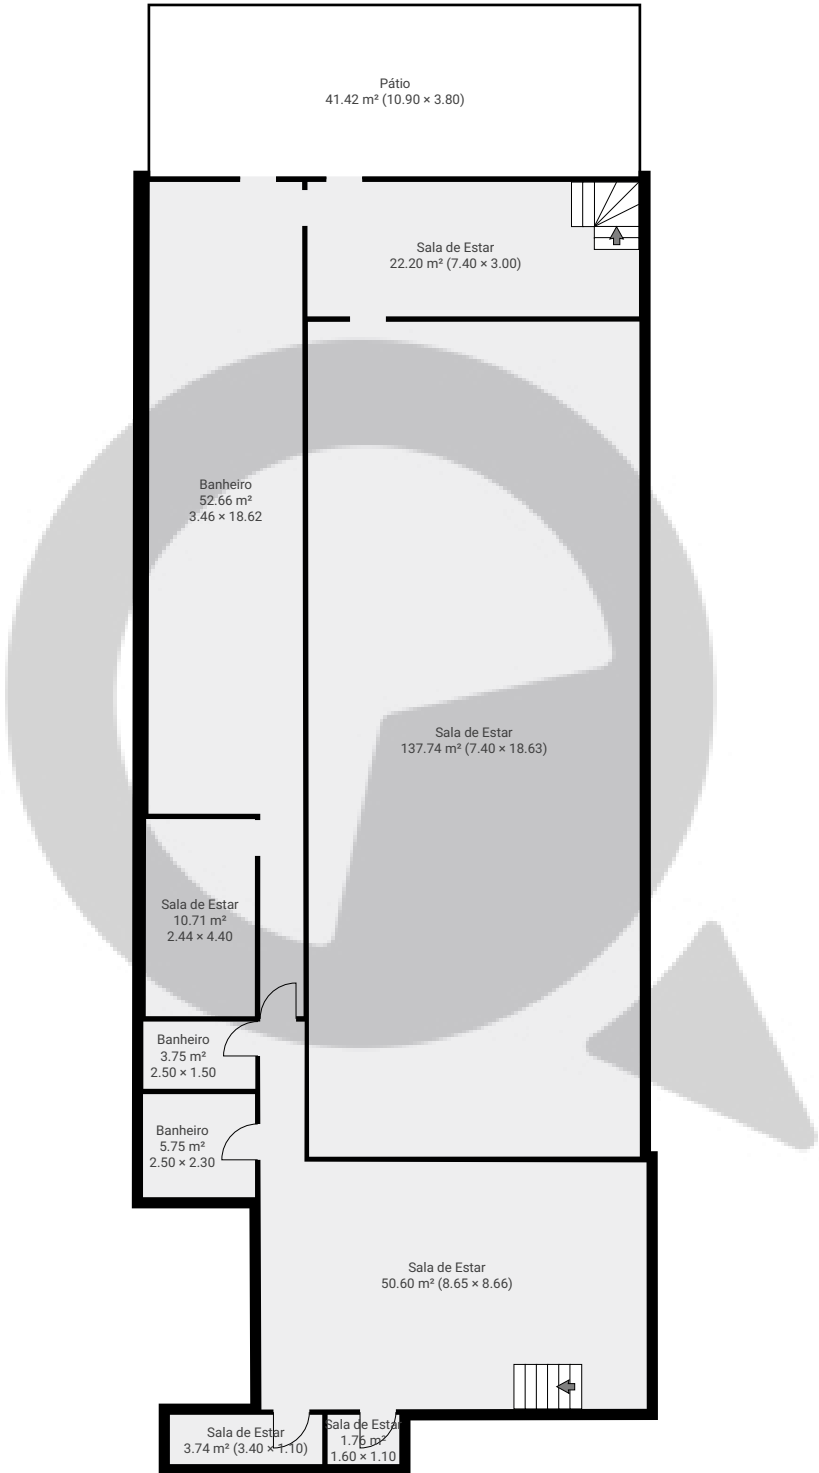

ESTA PLANTA É FORNECIDA SEM QUALQUER TIPO DE GARANTIA E PRECISÃO DE MEDIDAS.

