


Meu novo projeto

Rua Agostinho Gomes 3387, 04206-002, São Paulo, BR
ÁREA TOTAL: 142.71 m² • ÁREA DE MORADIA: 142.71 m² • PISOS: 2 • CÔMODOS: 14




▼ Andar Térreo

ÁREA TOTAL: 76.76 m² • ÁREA DE MORADIA: 76.76 m² • CÔMODOS: 8

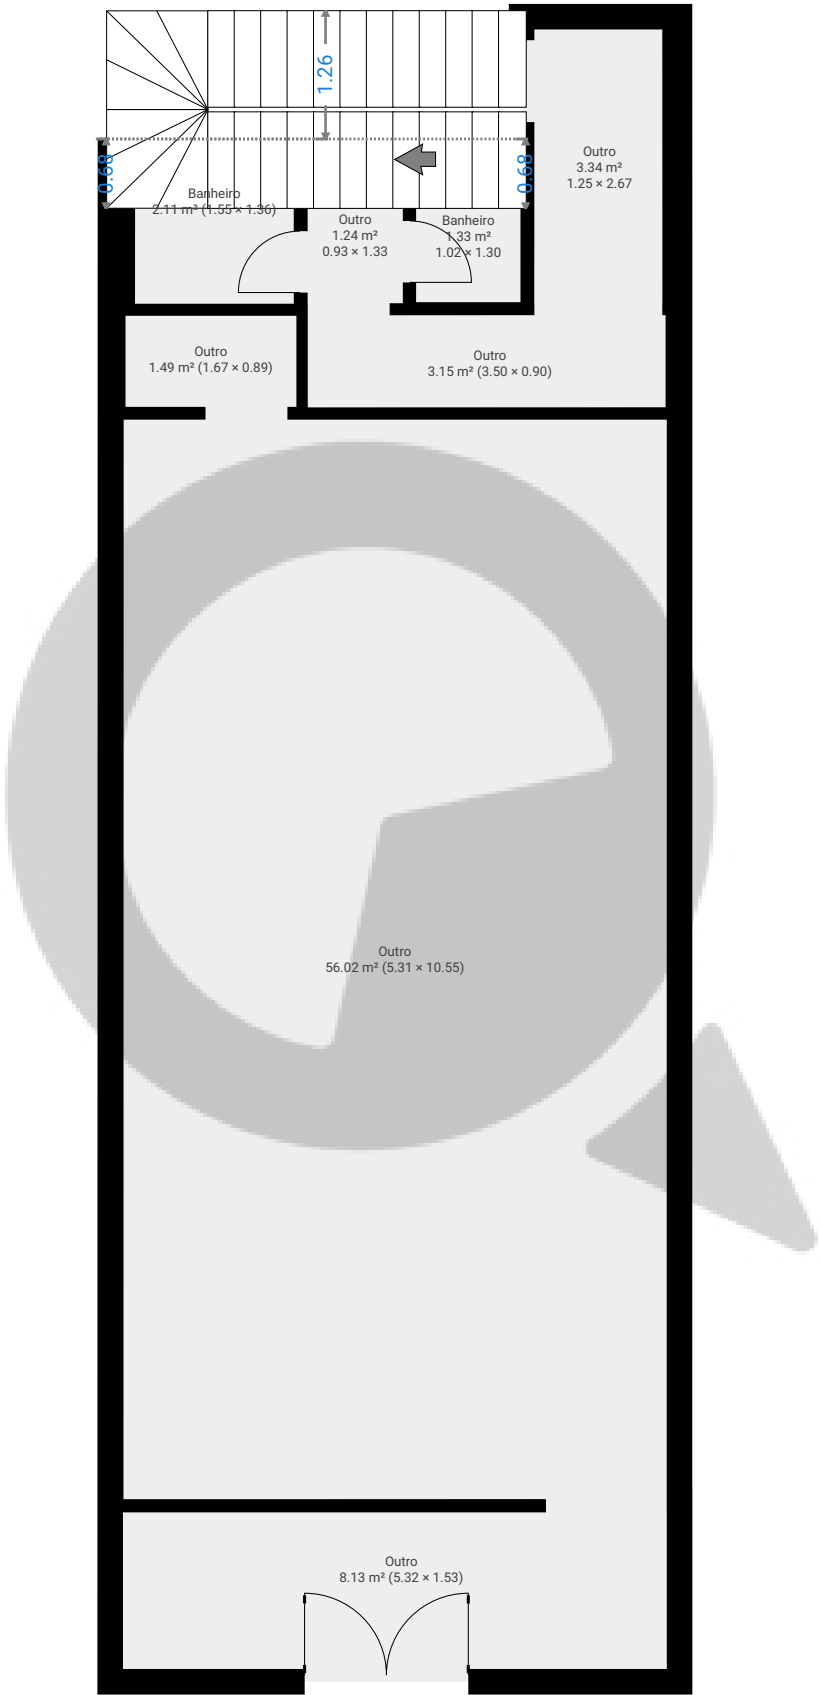

ESTA PLANTA É FORNECIDA SEM QUALQUER TIPO DE GARANTIA E PRECISÃO DE MEDIDAS.

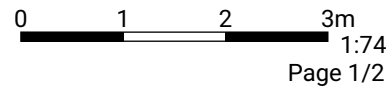


Meu novo projeto

Rua Agostinho Gomes 3387, 04206-002, São Paulo, BR
ÁREA TOTAL: 142.71 m² • ÁREA DE MORADIA: 142.71 m² • PISOS: 2 • CÔMODOS: 14



▼ 1º Piso

ÁREA TOTAL: 65.95 m² • ÁREA DE MORADIA: 65.95 m² • CÔMODOS: 6

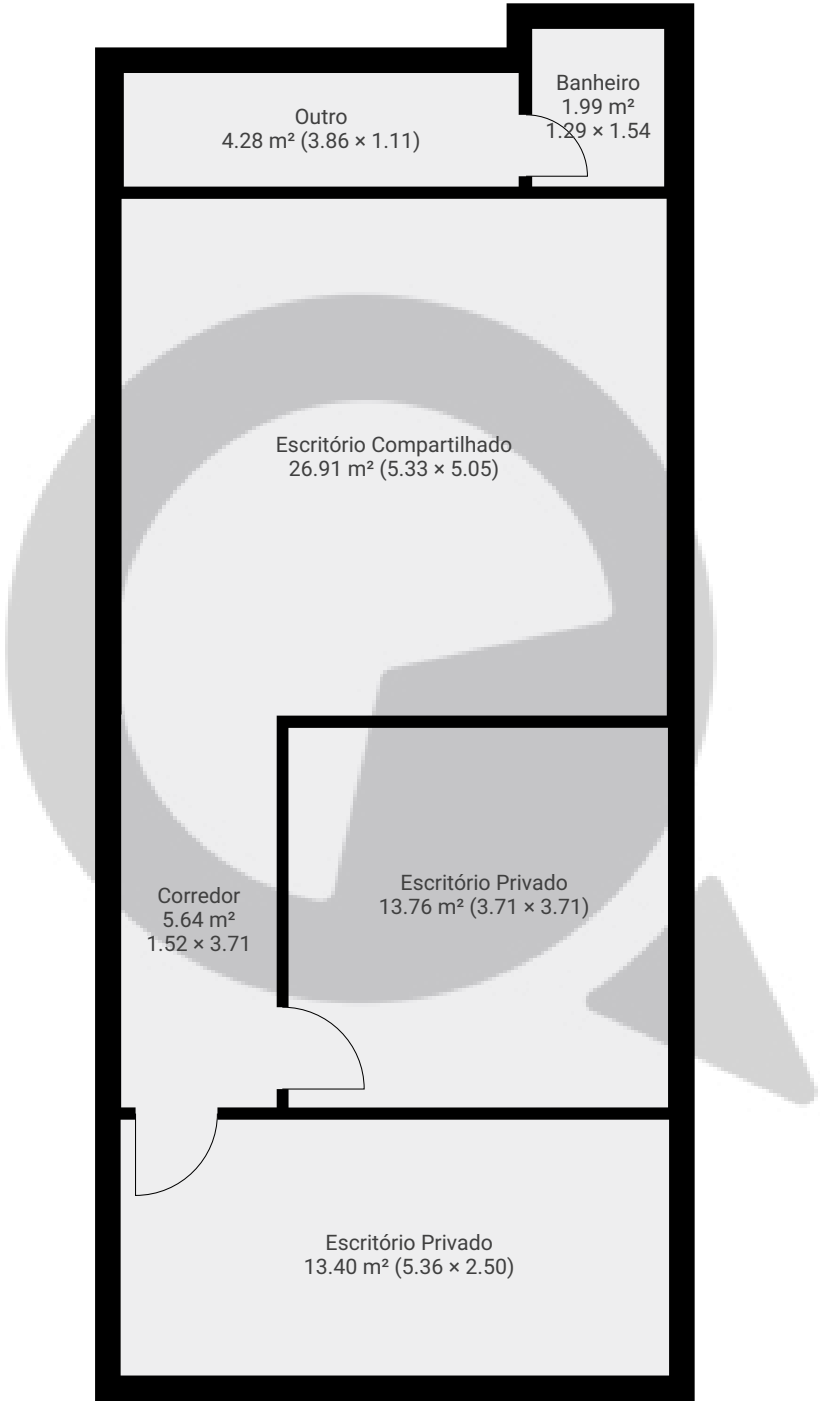

ESTA PLANTA É FORNECIDA SEM QUALQUER TIPO DE GARANTIA E PRECISÃO DE MEDIDAS.

