


▼ 9º Piso

ÁREA TOTAL: 92.51 m² • ÁREA DE MORADIA: 92.51 m² • CÔMODOS: 7

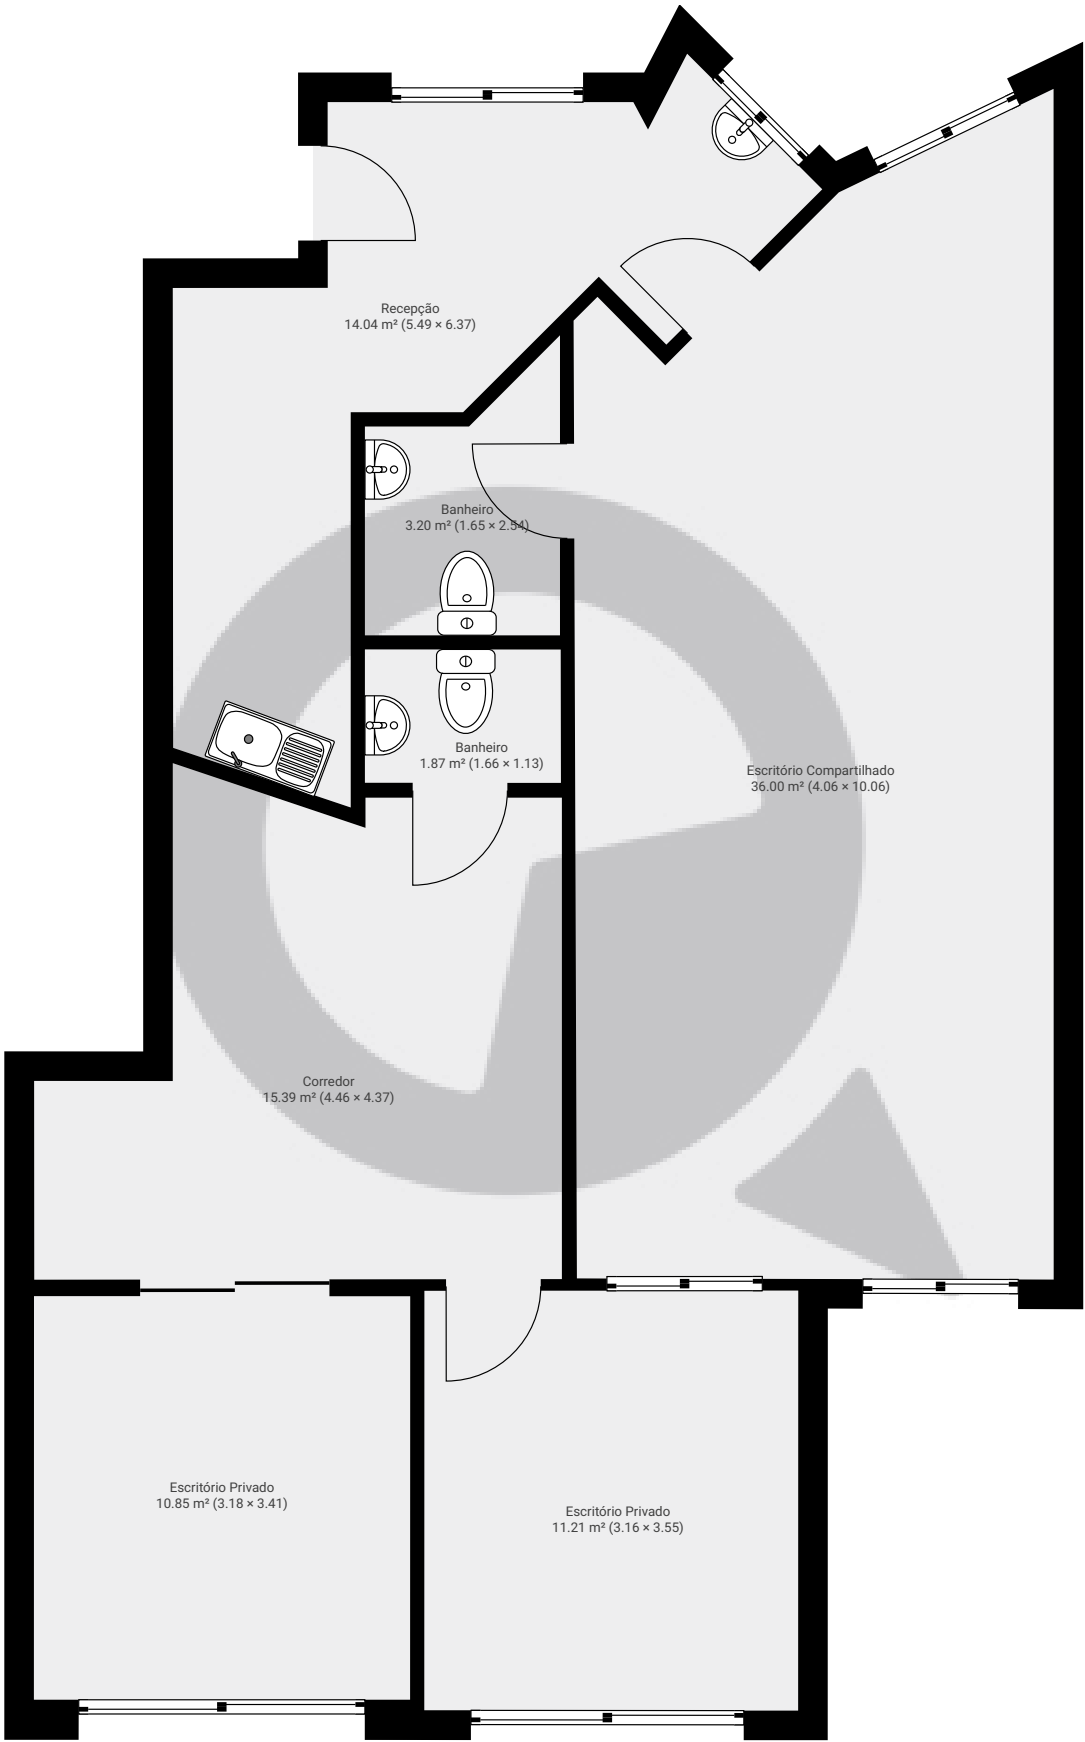

ESTA PLANTA É FORNECIDA SEM QUALQUER TIPO DE GARANTIA E PRECISÃO DE MEDIDAS.

