


Rua Apeninos 930 Und 71

Rua Apeninos 930 Und 71, 04104-020, São Paulo, BR
ÁREA TOTAL: 46.07 m² • ÁREA DE MORADIA: 46.07 m² • PISOS: 1 • CÔMODOS: 3



▼ 7º Piso

ÁREA TOTAL: 46.07 m² • ÁREA DE MORADIA: 46.07 m² • CÔMODOS: 3

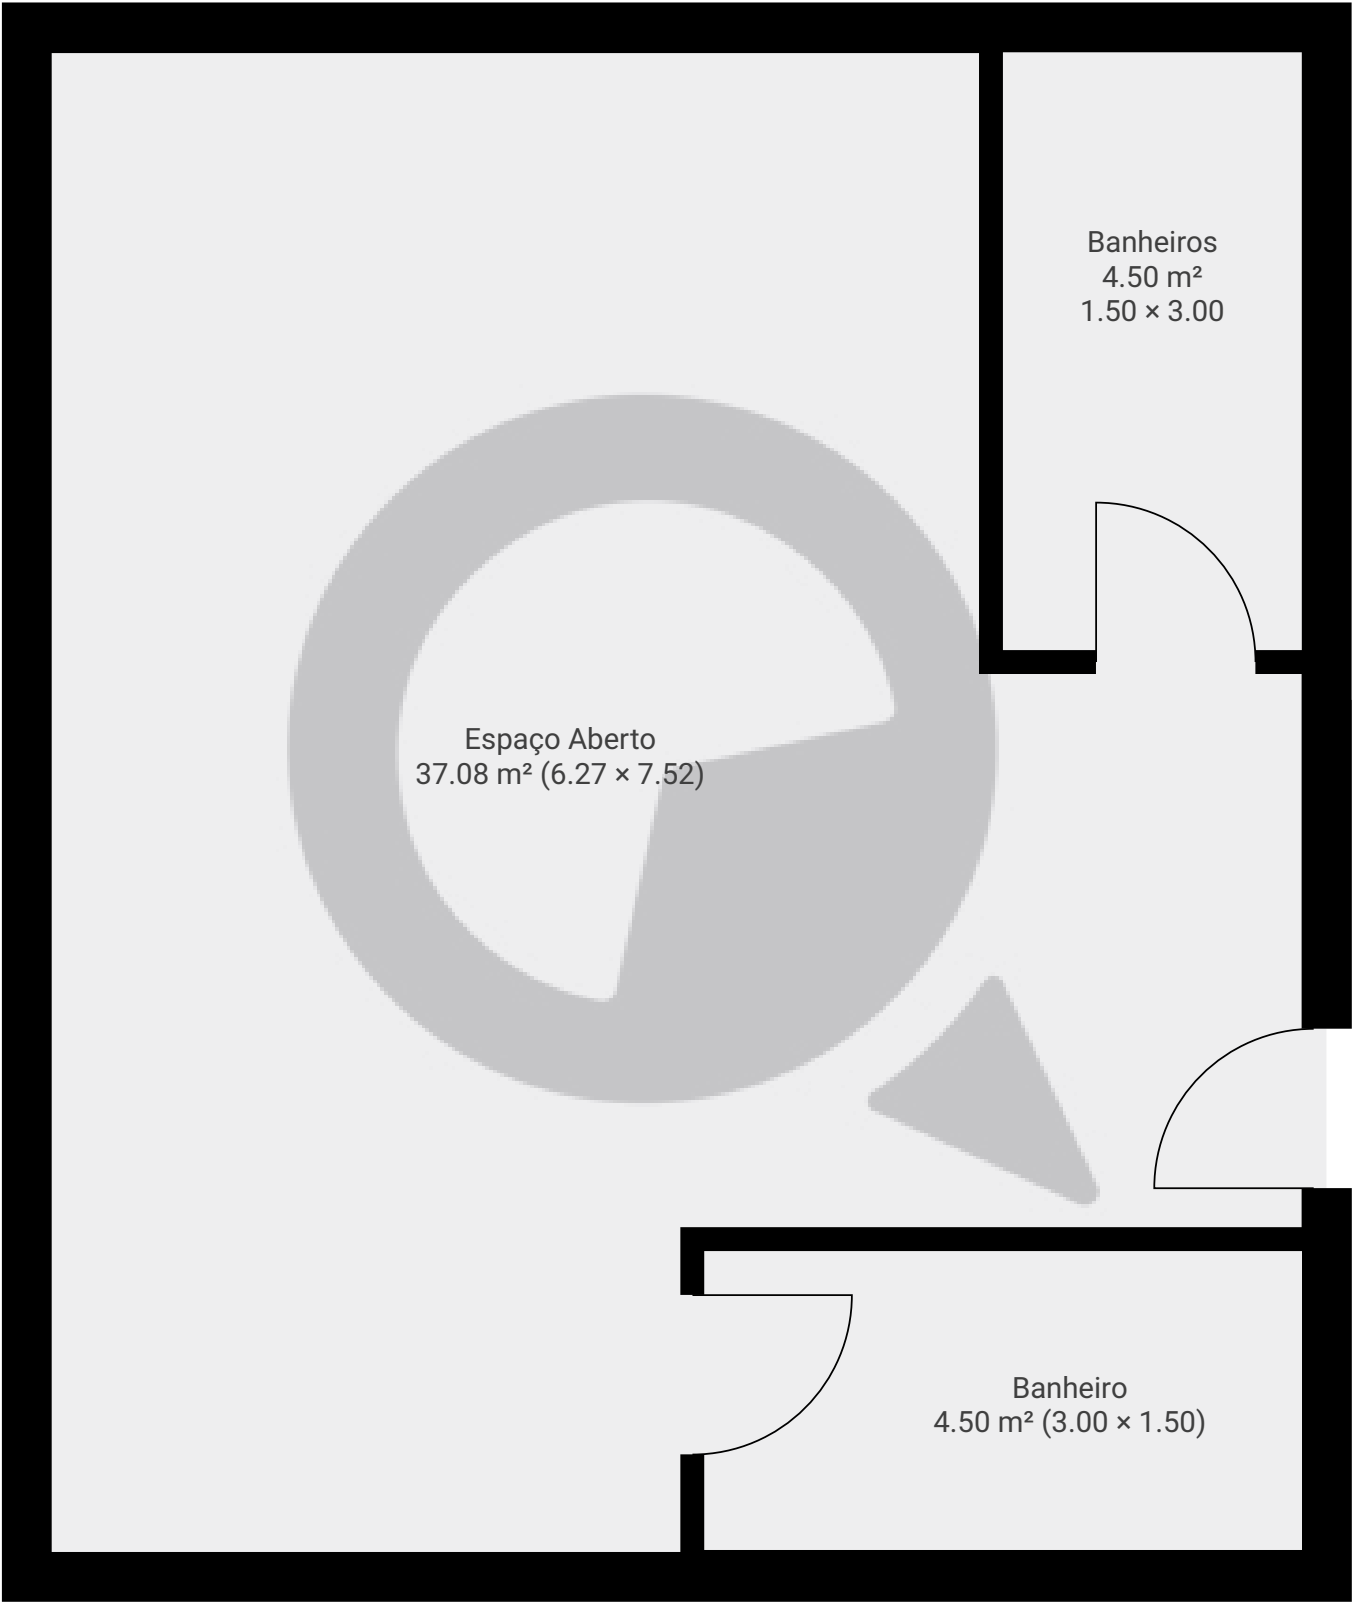

ESTA PLANTA É FORNECIDA SEM QUALQUER TIPO DE GARANTIA E PRECISÃO DE MEDIDAS.

0.0 0.5 1.0 1.5m
1:38
Page 1/1