


▼ 2º Piso

ÁREA TOTAL: 20.29 m² • ÁREA DE MORADIA: 17.07 m² • CÔMODOS: 3

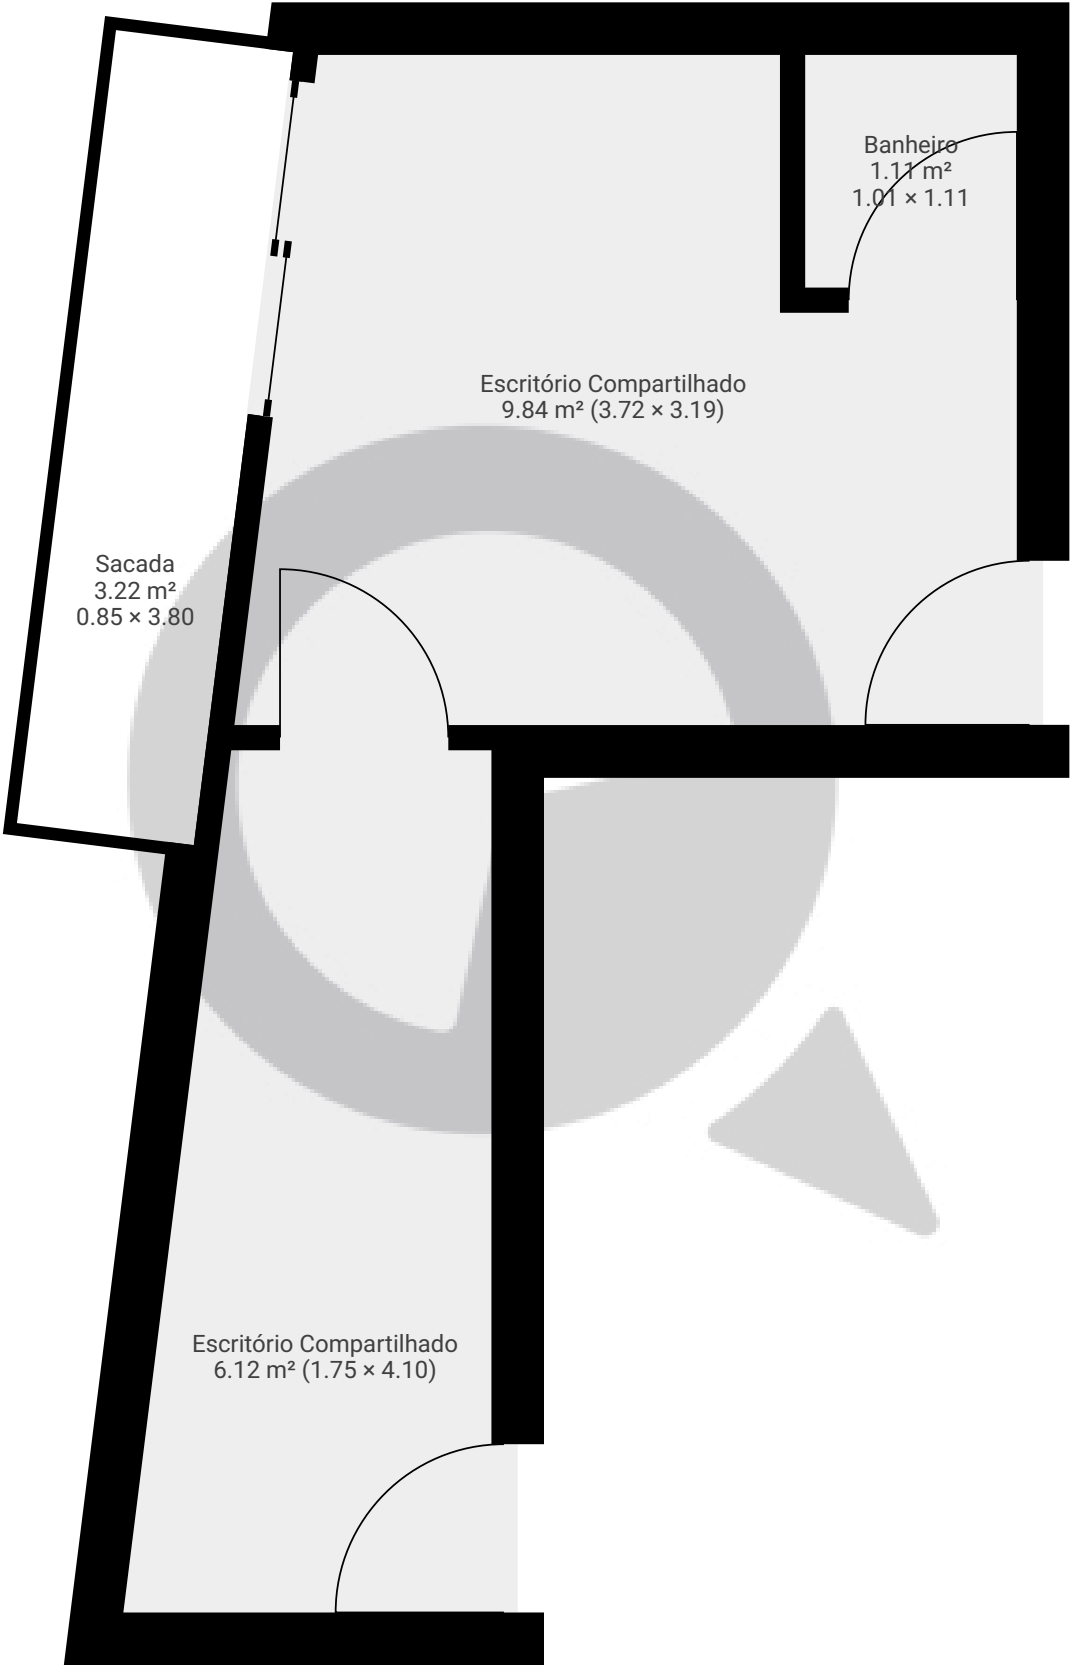

ESTA PLANTA É FORNECIDA SEM QUALQUER TIPO DE GARANTIA E PRECISÃO DE MEDIDAS.

