


▼ 1º Piso

ÁREA TOTAL: 17.67 m² • ÁREA DE MORADIA: 17.67 m² • CÔMODOS: 3

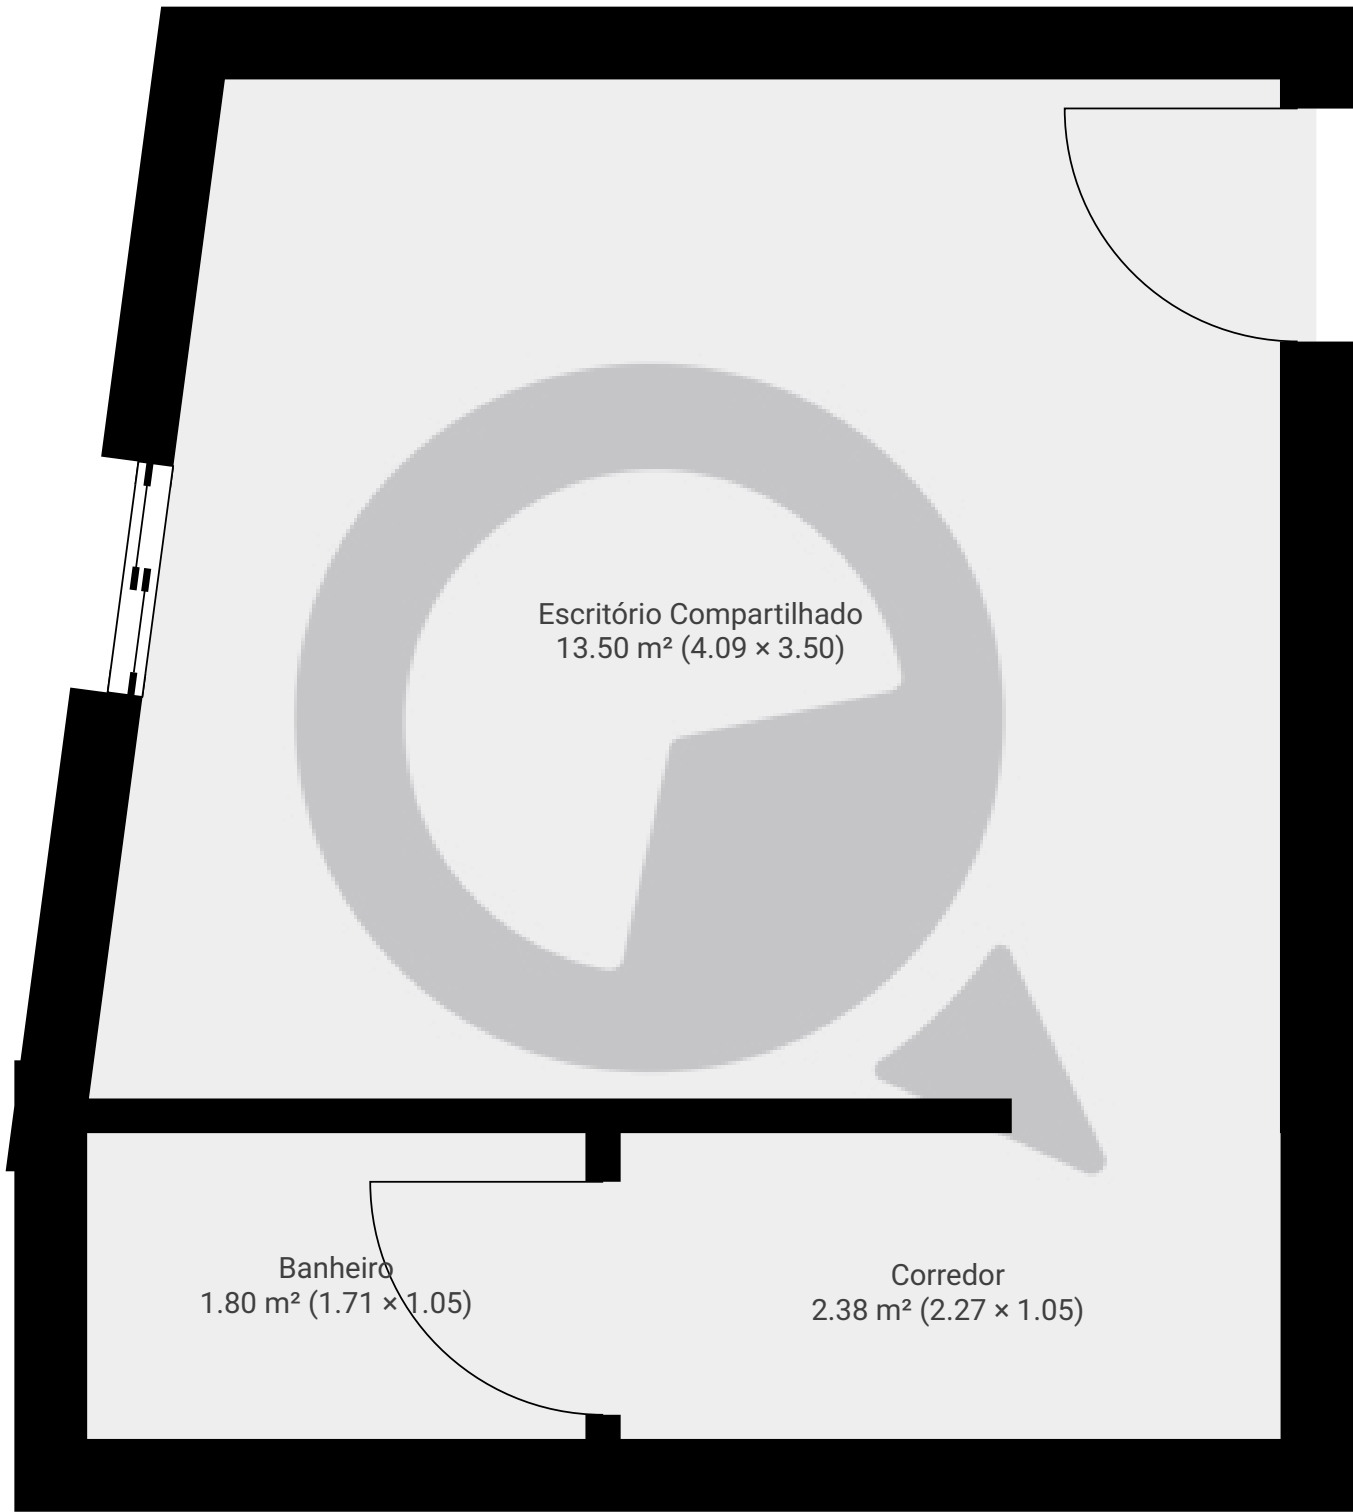

ESTA PLANTA É FORNECIDA SEM QUALQUER TIPO DE GARANTIA E PRECISÃO DE MEDIDAS.

