


▼ 11º Piso

ÁREA TOTAL: 126.60 m² • ÁREA DE MORADIA: 111.23 m² • CÔMODOS: 11

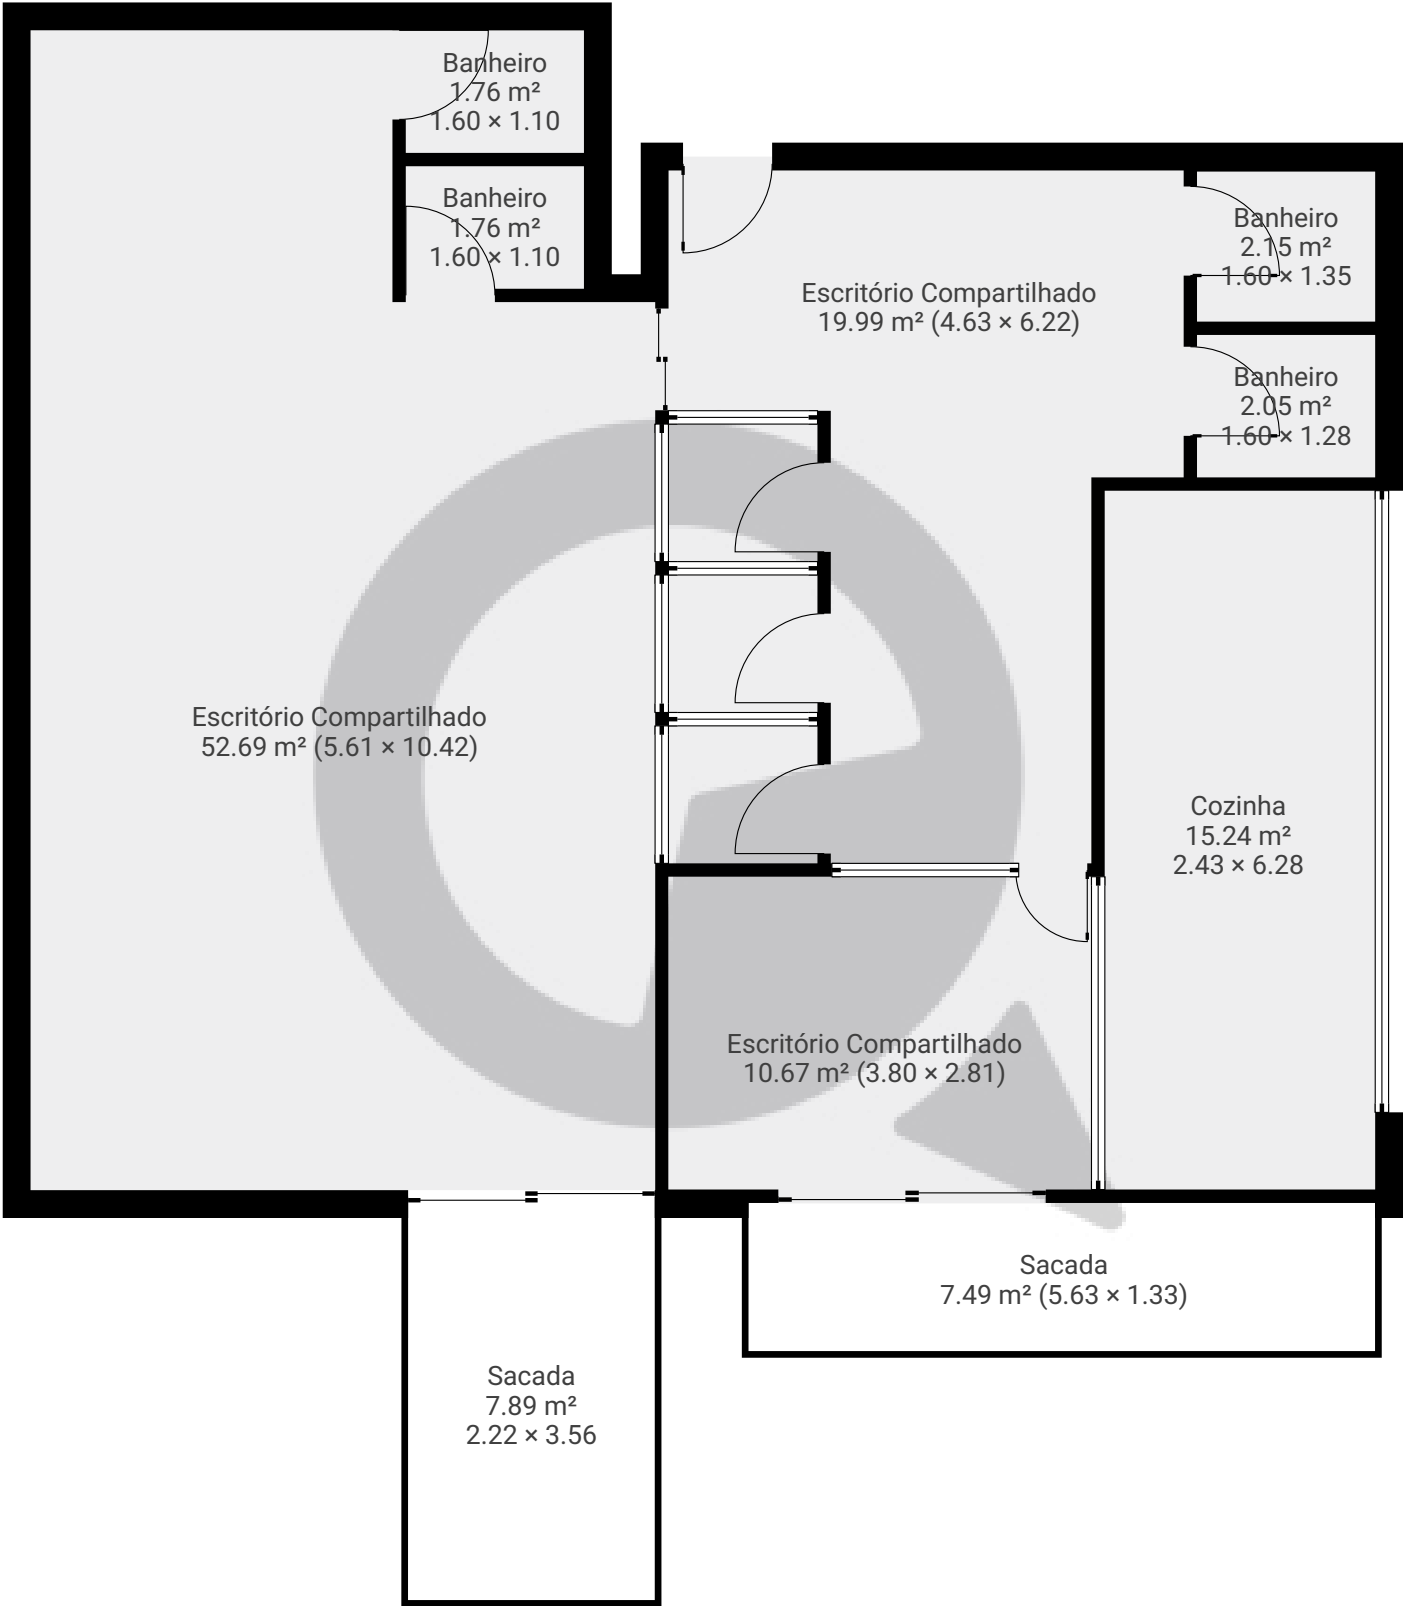

ESTA PLANTA É FORNECIDA SEM QUALQUER TIPO DE GARANTIA E PRECISÃO DE MEDIDAS.

0 1 2 3m
1:68
Page 1/1