



▼ Andar Térreo

ÁREA TOTAL: 837.95 m² • ÁREA DE MORADIA: 837.95 m² • CÔMODOS: 16

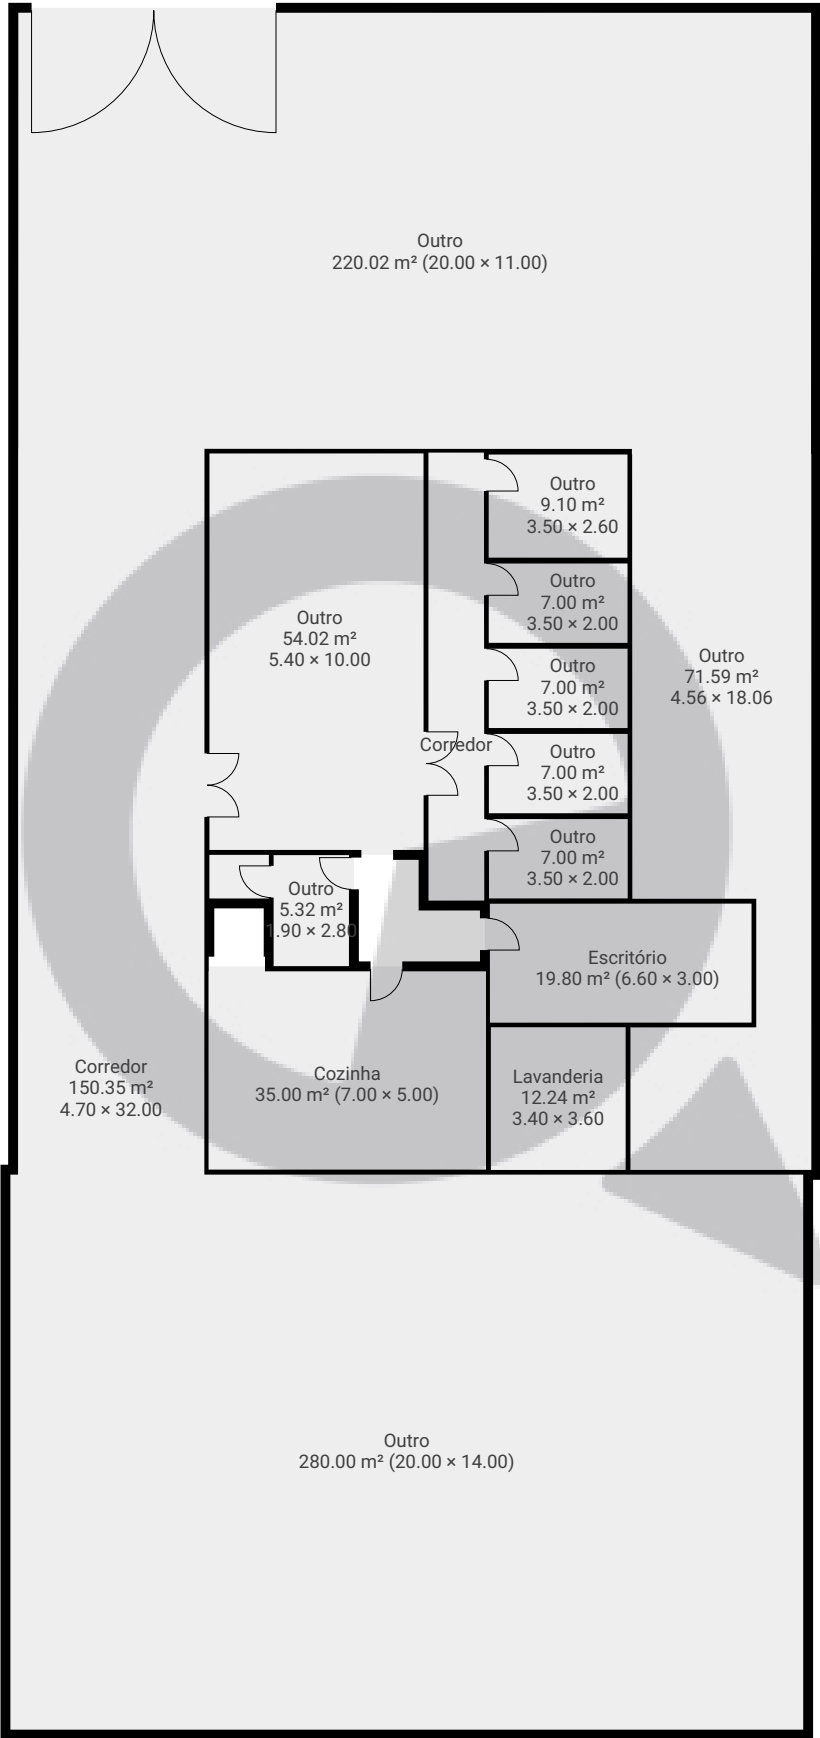


ESTA PLANTA É FORNECIDA SEM QUALQUER TIPO DE GARANTIA E PRECISÃO DE MEDIDAS.

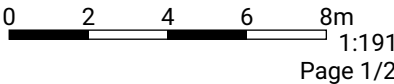

▼ 1º Piso

ÁREA TOTAL: 166.39 m² • ÁREA DE MORADIA: 148.75 m² • CÔMODOS: 18

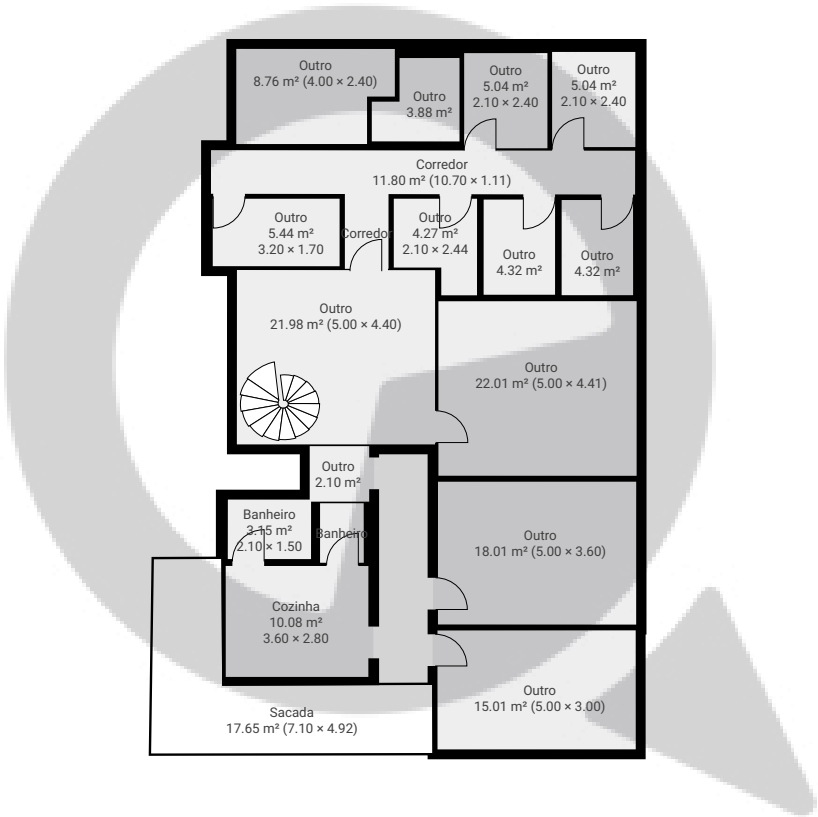

ESTA PLANTA É FORNECIDA SEM QUALQUER TIPO DE GARANTIA E PRECISÃO DE MEDIDAS.

