



▼ Andar Térreo

ÁREA TOTAL: 601.49 m² • ÁREA DE MORADIA: 601.49 m² • CÔMODOS: 1

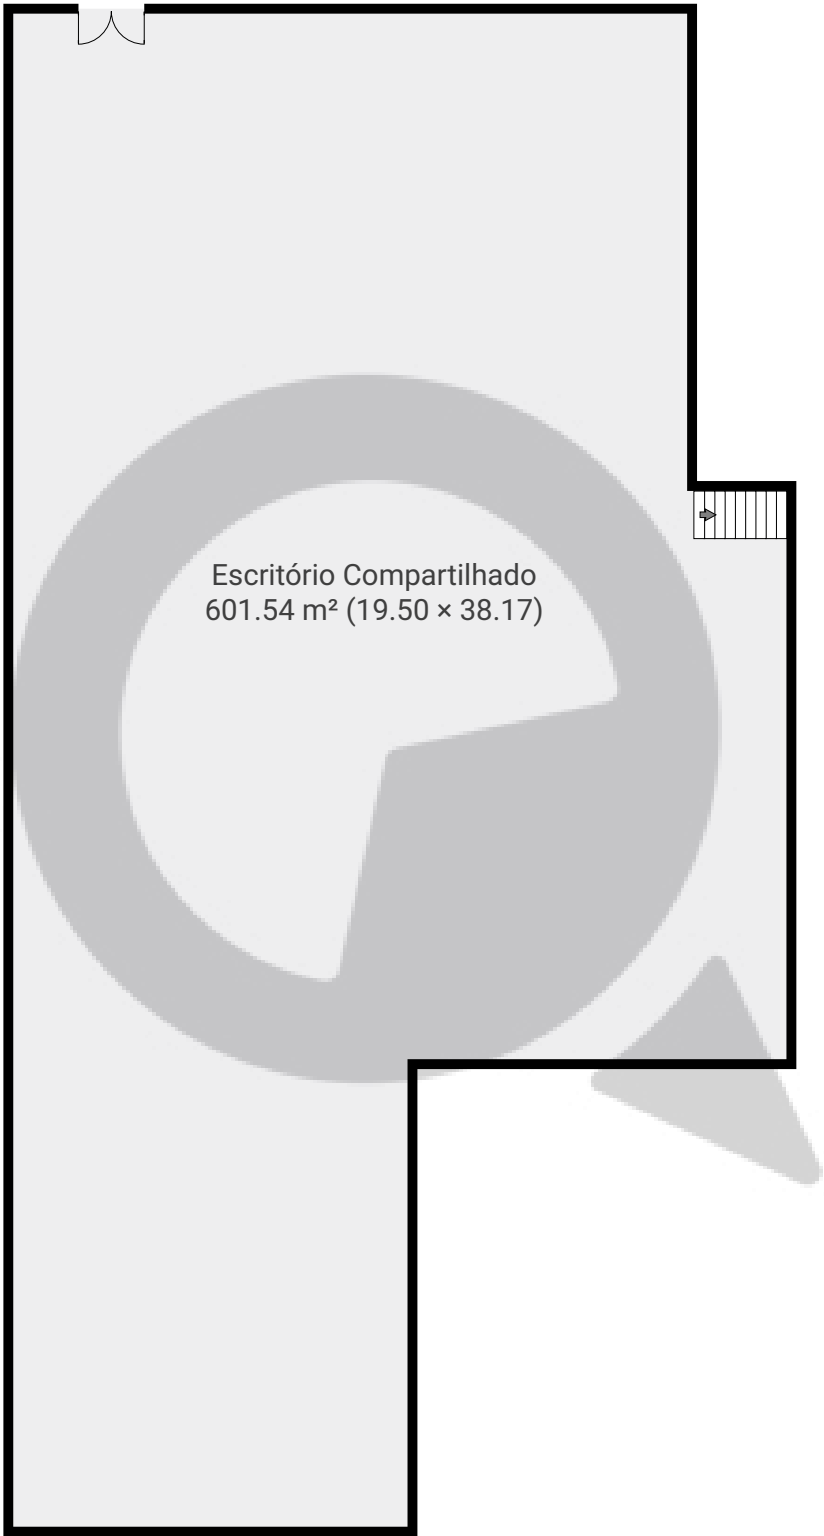


ESTA PLANTA É FORNECIDA SEM QUALQUER TIPO DE GARANTIA E PRECISÃO DE MEDIDAS.

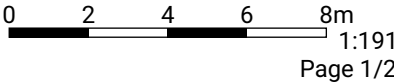

▼ 3ª Cave

ÁREA TOTAL: 530.17 m² • ÁREA DE MORADIA: 530.17 m² • CÔMODOS: 11

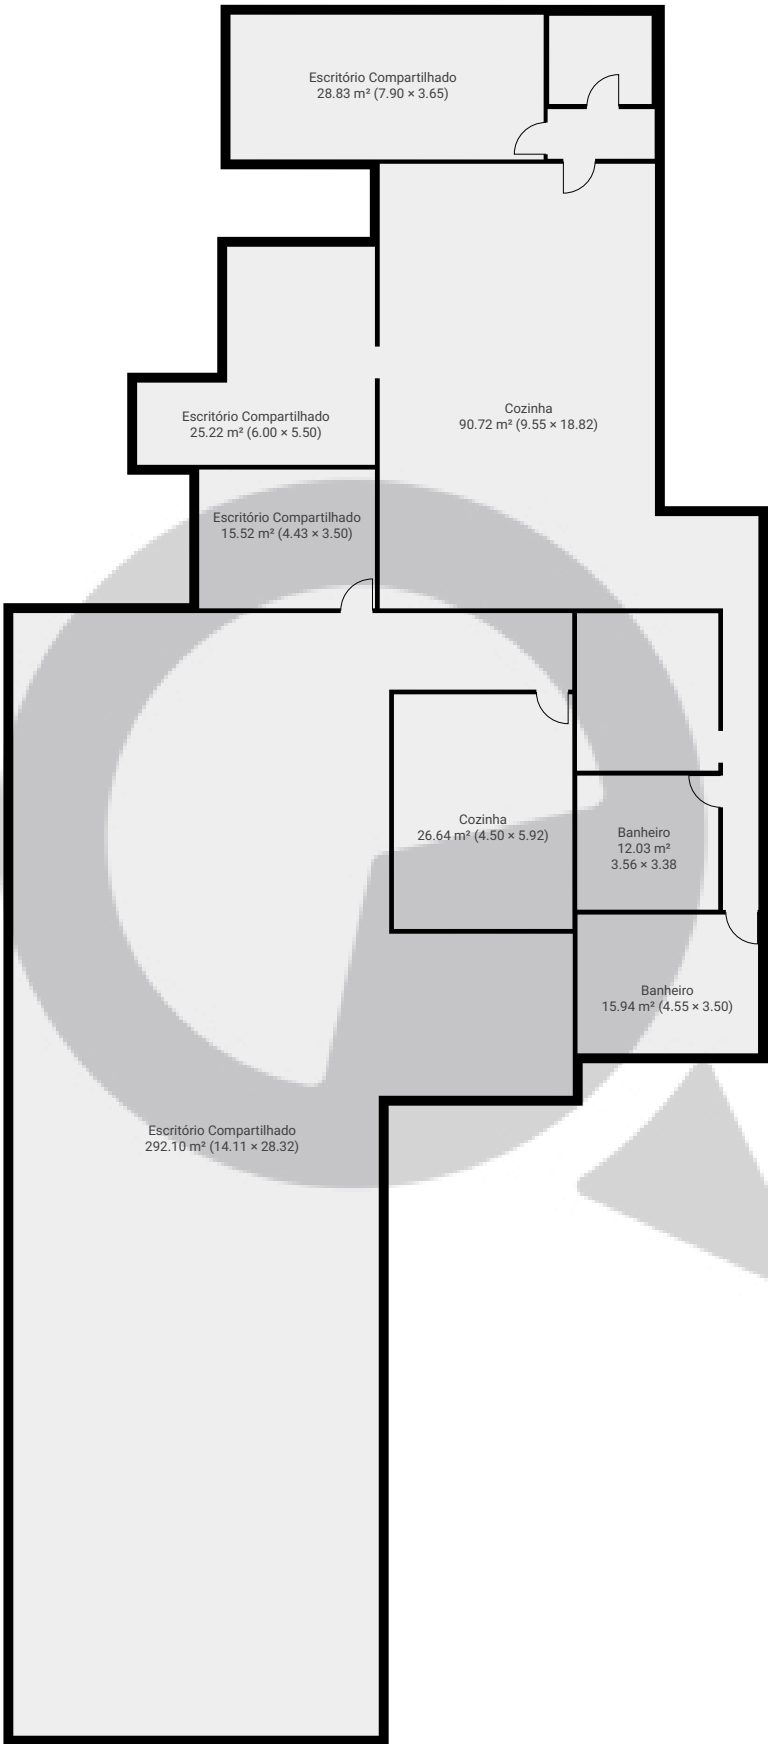

ESTA PLANTA É FORNECIDA SEM QUALQUER TIPO DE GARANTIA E PRECISÃO DE MEDIDAS.

