



▼ Andar Térreo

ÁREA TOTAL: 212.26 m² • ÁREA DE MORADIA: 160.57 m² • CÔMODOS: 9

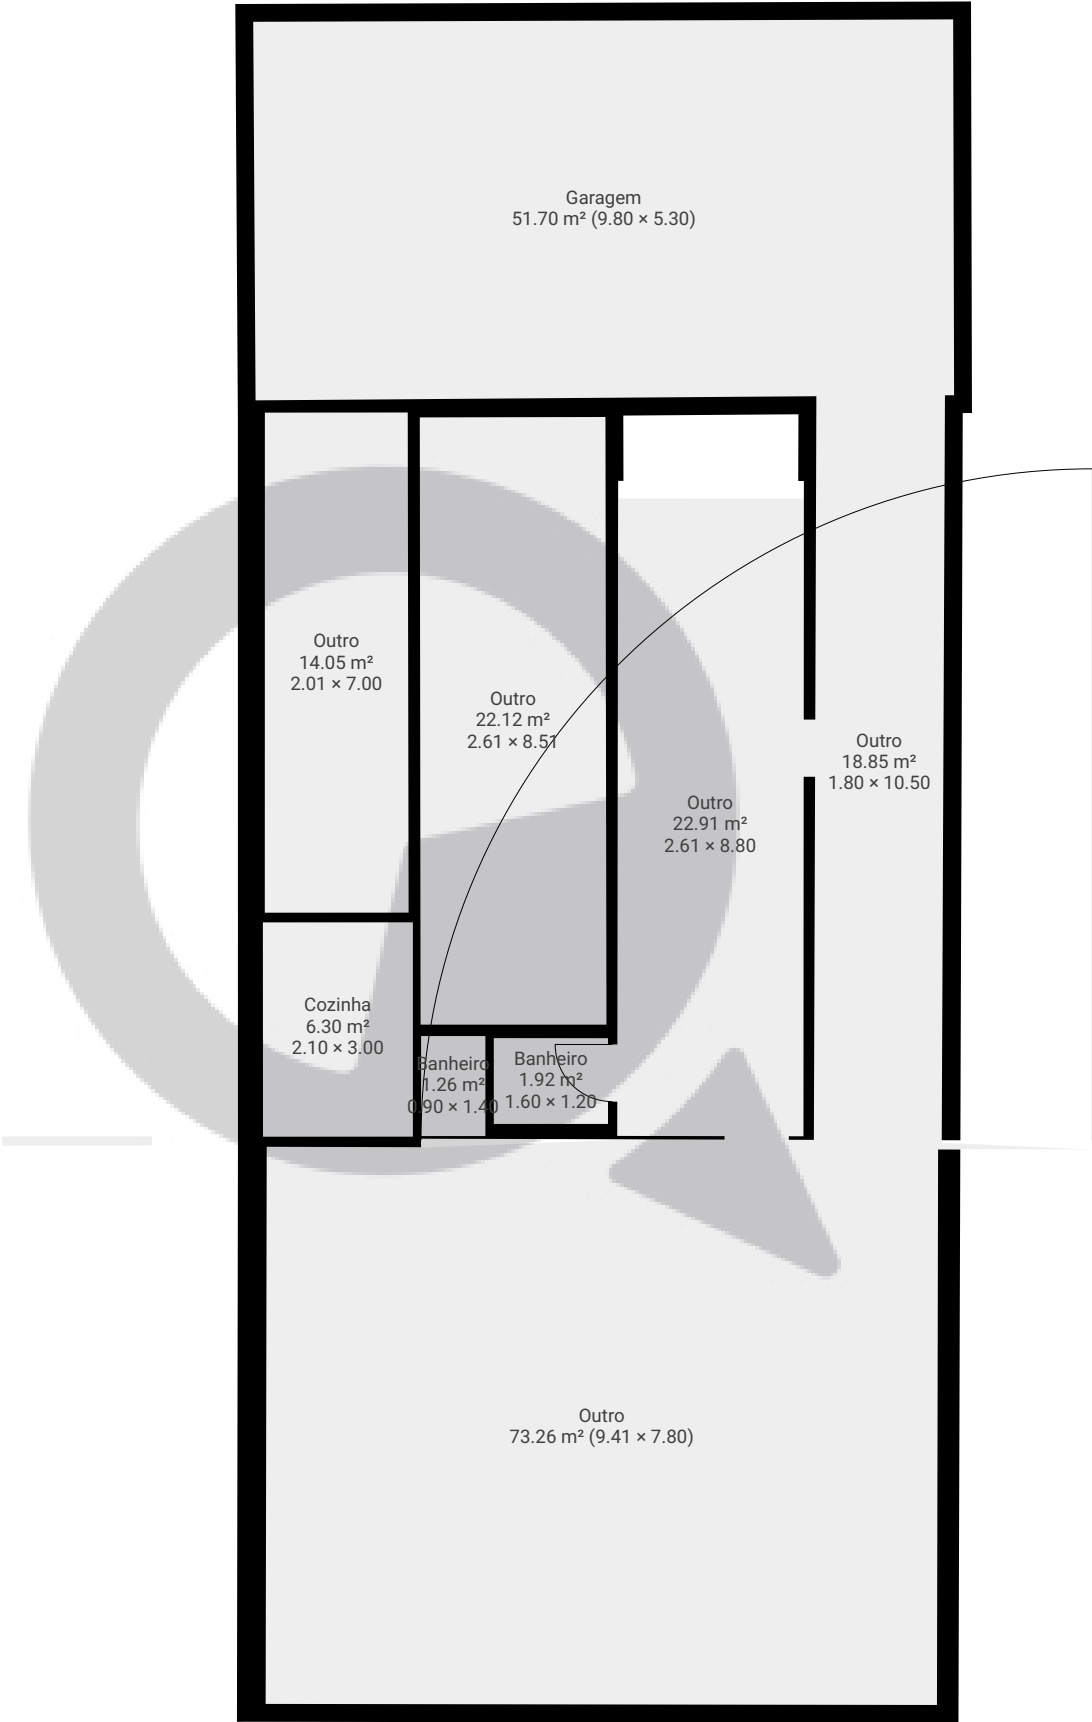

▼ 1º Piso

ÁREA TOTAL: 20.79 m² • ÁREA DE MORADIA: 20.79 m² • CÔMODOS: 1

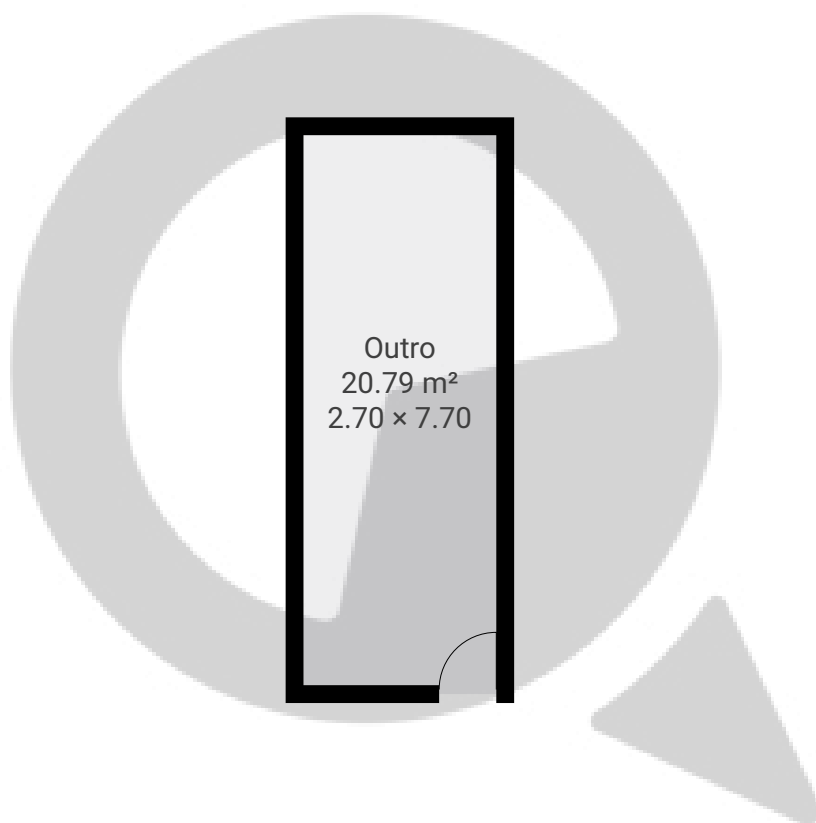

ESTA PLANTA É FORNECIDA SEM QUALQUER TIPO DE GARANTIA E PRECISÃO DE MEDIDAS.

0 1 2 3 4 5m
1:106
Page 2/2