



▼ Andar Térreo

ÁREA TOTAL: 160.12 m² • ÁREA DE MORADIA: 160.12 m² • CÔMODOS: 11

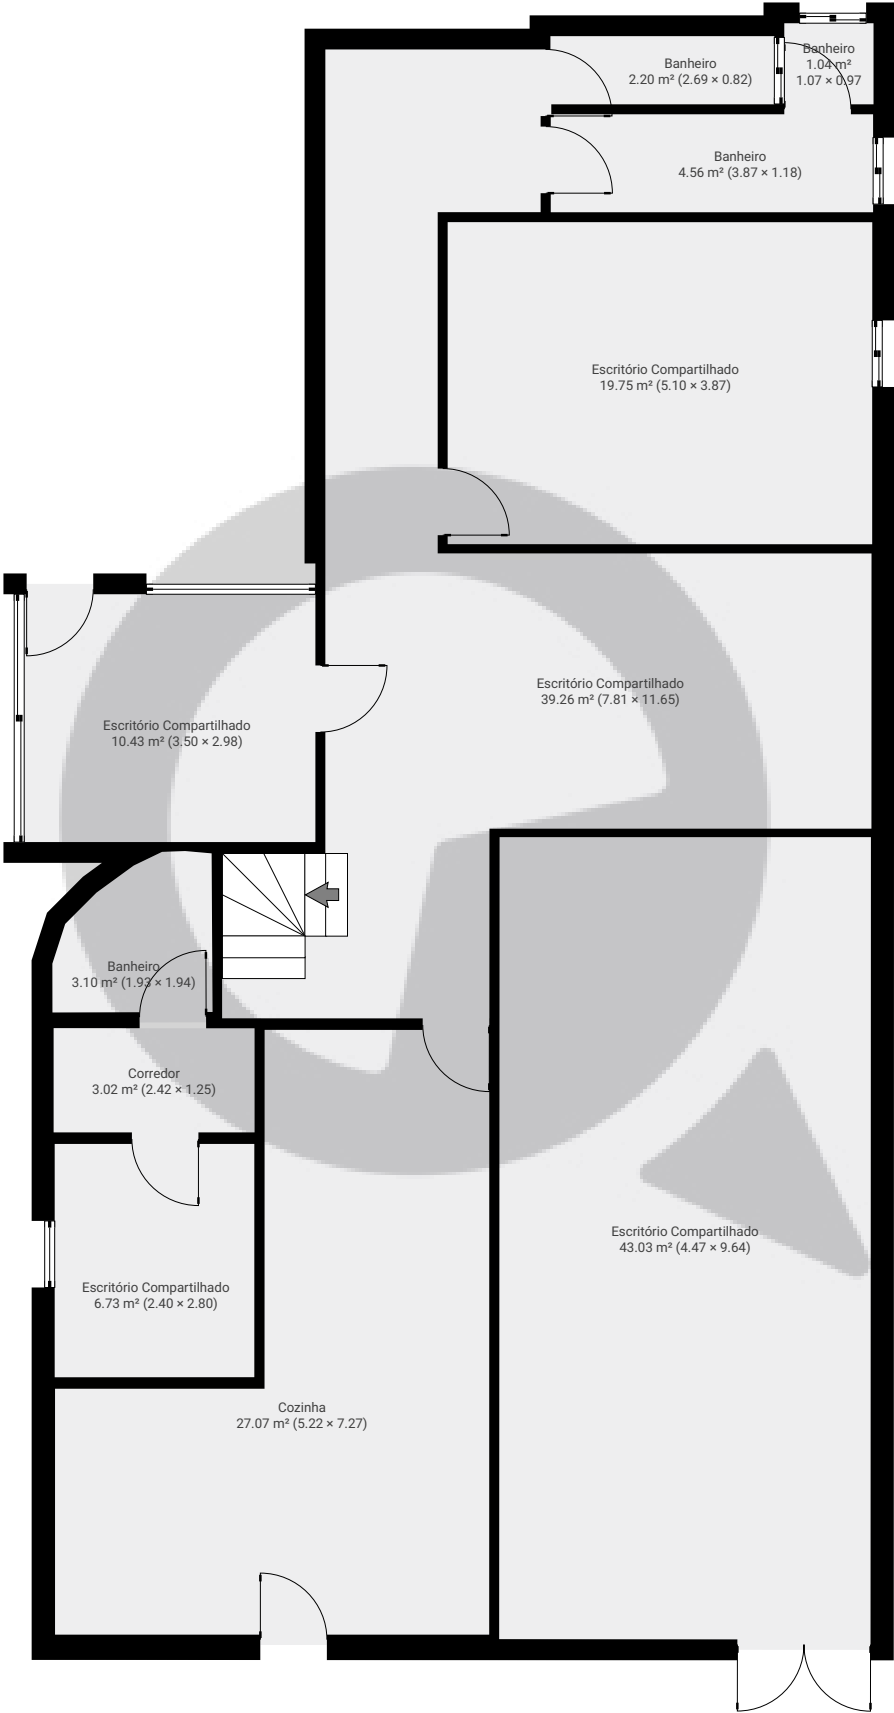


ESTA PLANTA É FORNECIDA SEM QUALQUER TIPO DE GARANTIA E PRECISÃO DE MEDIDAS.

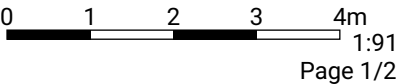

▼ 1º Piso

ÁREA TOTAL: 127.93 m² • ÁREA DE MORADIA: 127.93 m² • CÔMODOS: 9

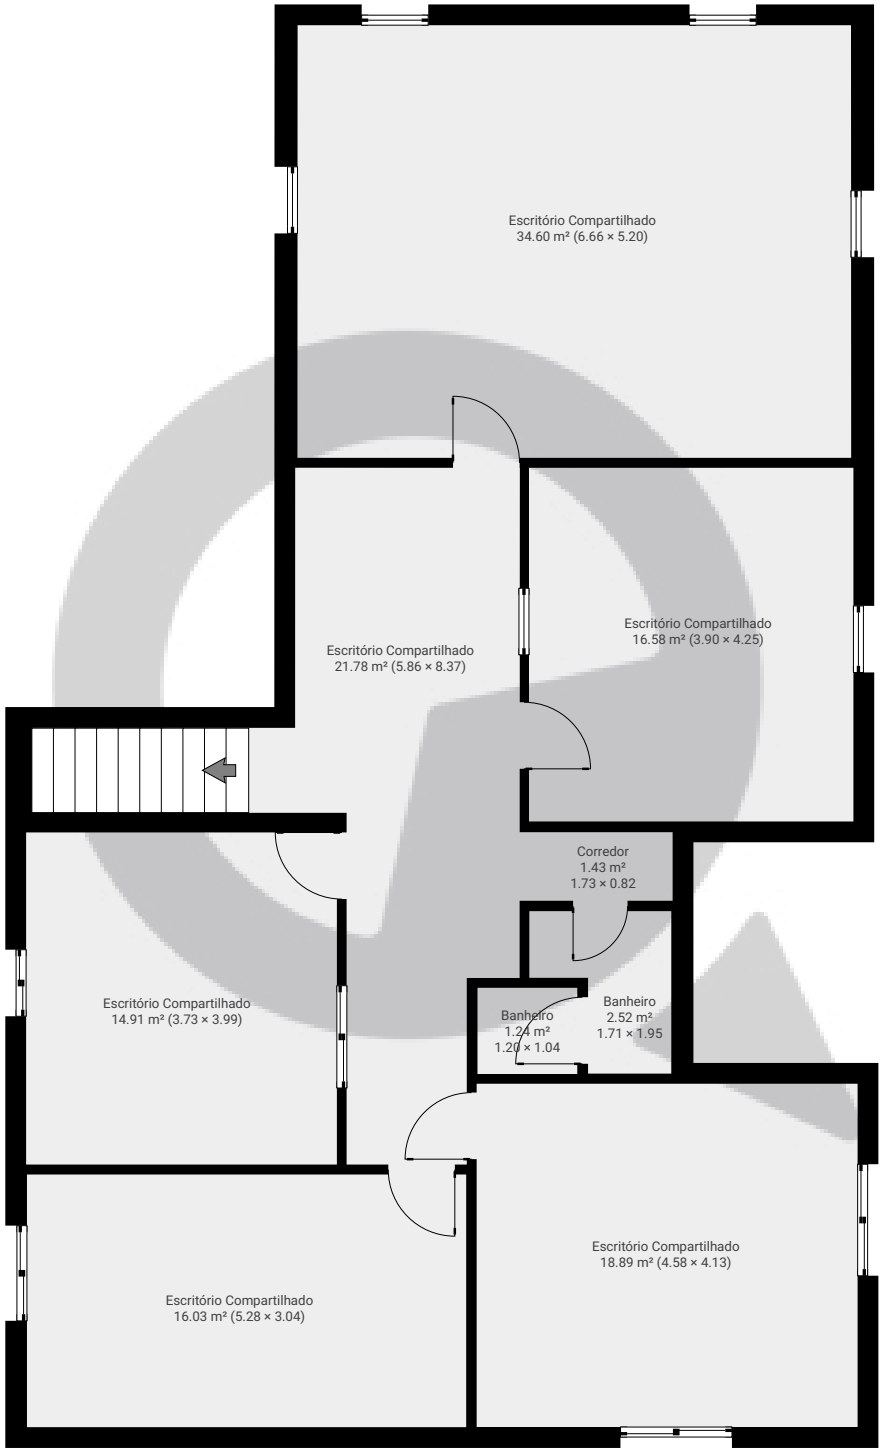

ESTA PLANTA É FORNECIDA SEM QUALQUER TIPO DE GARANTIA E PRECISÃO DE MEDIDAS.

