



▼ Andar Térreo

ÁREA TOTAL: 134.14 m² • ÁREA DE MORADIA: 134.14 m² • CÔMODOS: 6

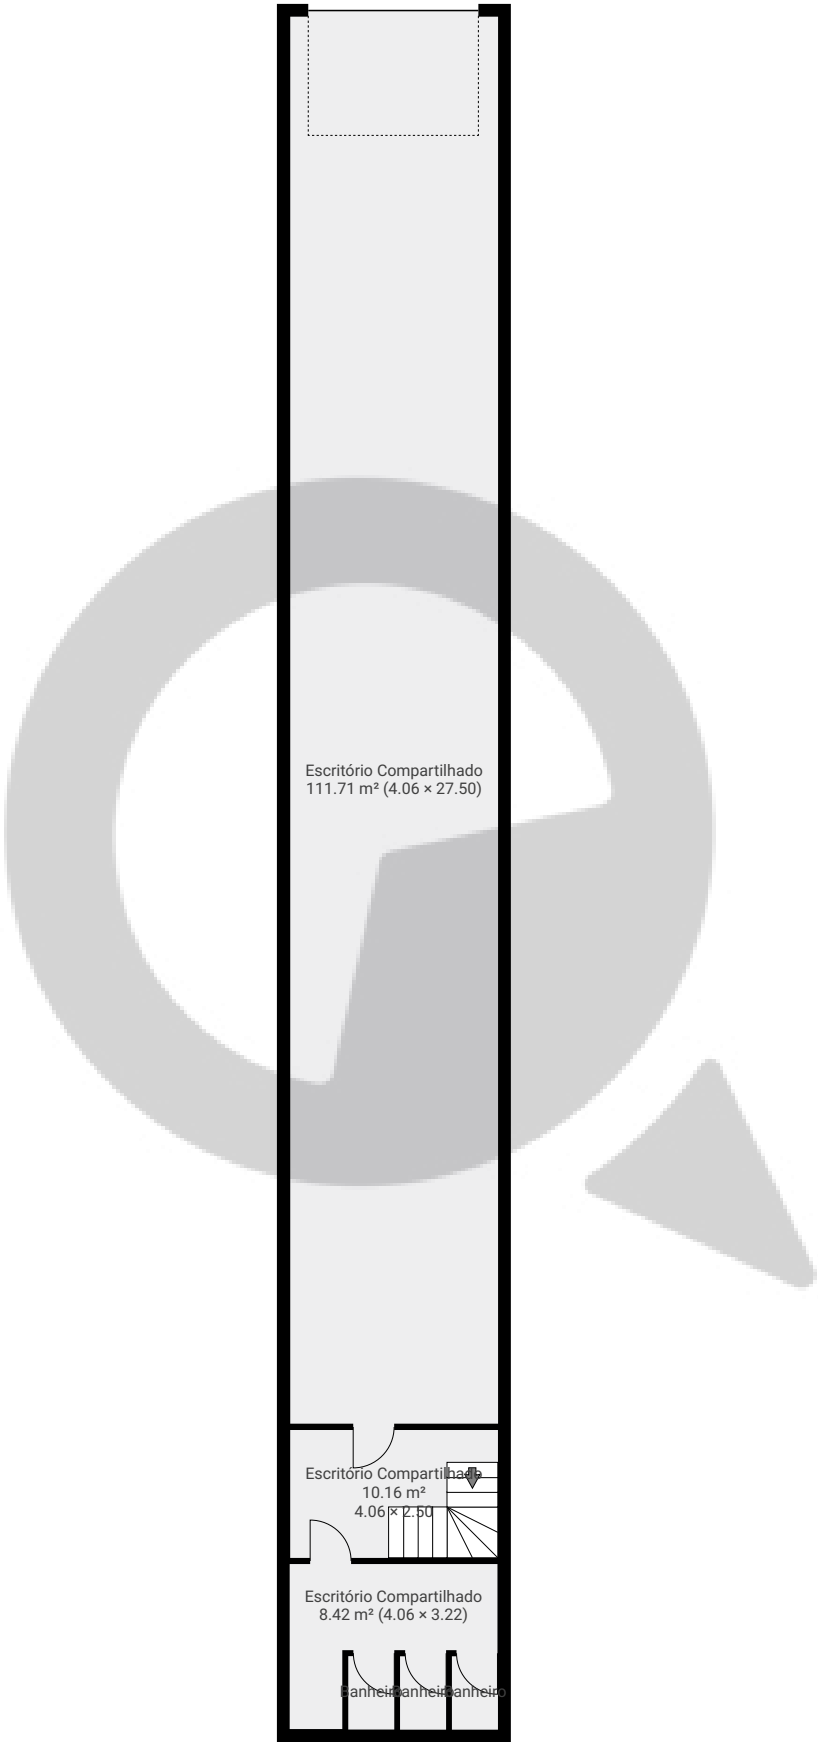


ESTA PLANTA É FORNECIDA SEM QUALQUER TIPO DE GARANTIA E PRECISÃO DE MEDIDAS.

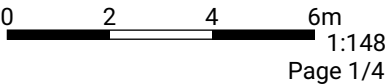

▼ 1º Piso

ÁREA TOTAL: 26.78 m² • ÁREA DE MORADIA: 26.78 m² • CÔMODOS: 1

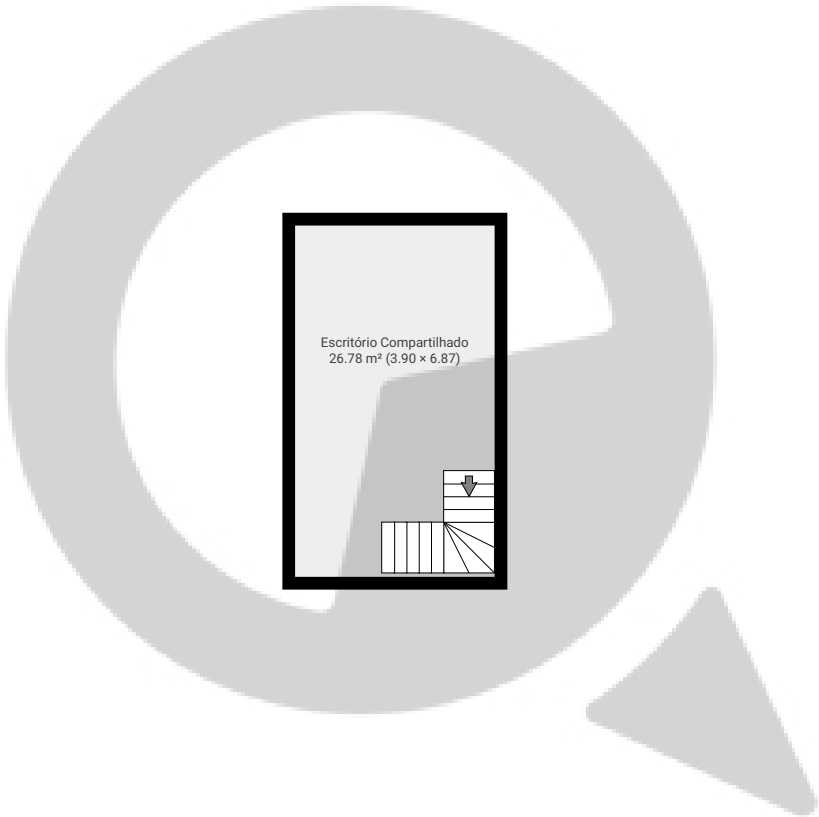


ESTA PLANTA É FORNECIDA SEM QUALQUER TIPO DE GARANTIA E PRECISÃO DE MEDIDAS.


0 2 4 6m
1:148
Page 2/4

▼ 2º Piso

ÁREA TOTAL: 110.00 m² • ÁREA DE MORADIA: 110.00 m² • CÔMODOS: 1

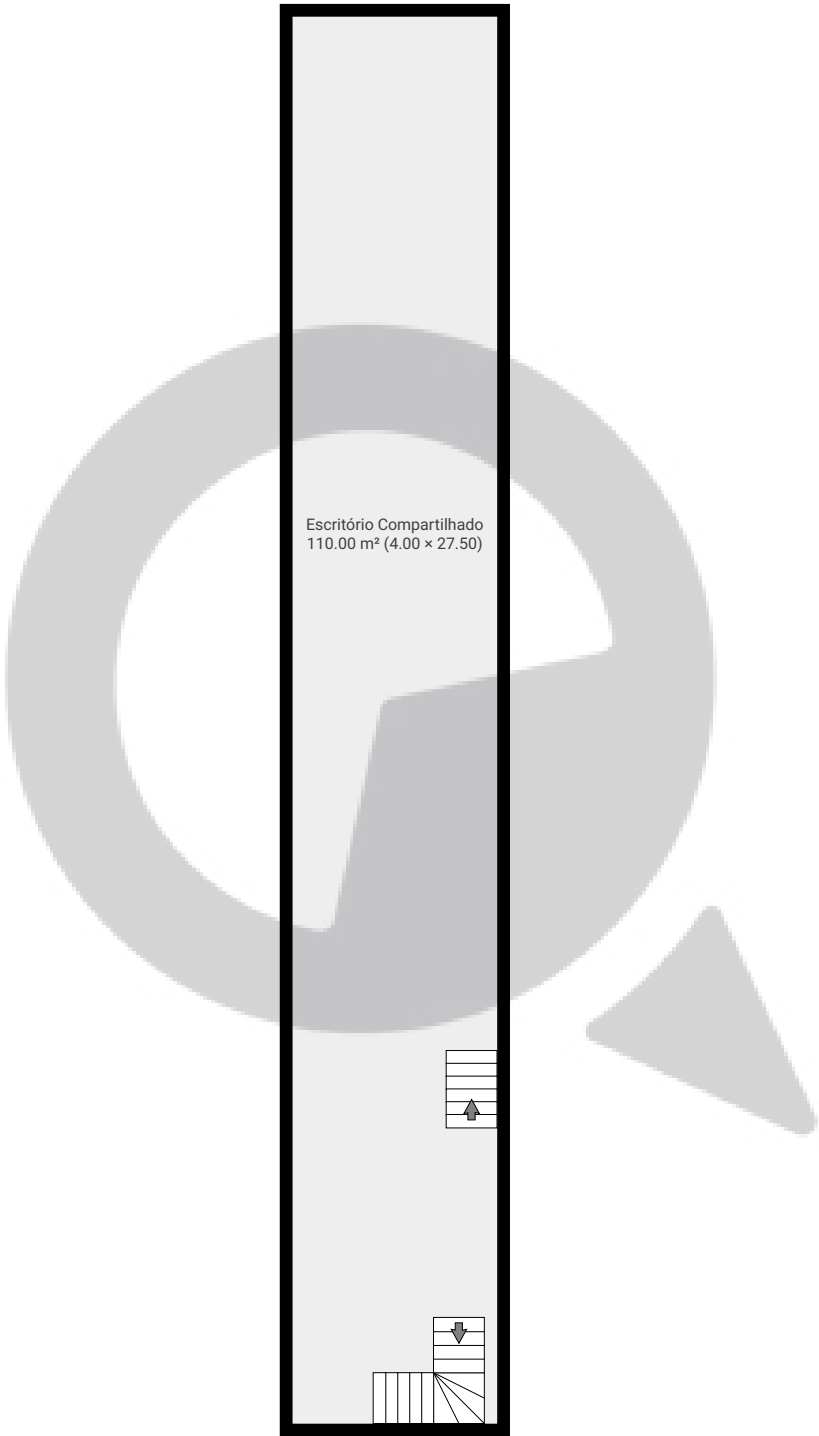


ESTA PLANTA É FORNECIDA SEM QUALQUER TIPO DE GARANTIA E PRECISÃO DE MEDIDAS.

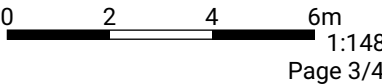

▼ 3º Piso

ÁREA TOTAL: 110.00 m² • ÁREA DE MORADIA: 110.00 m² • CÔMODOS: 1

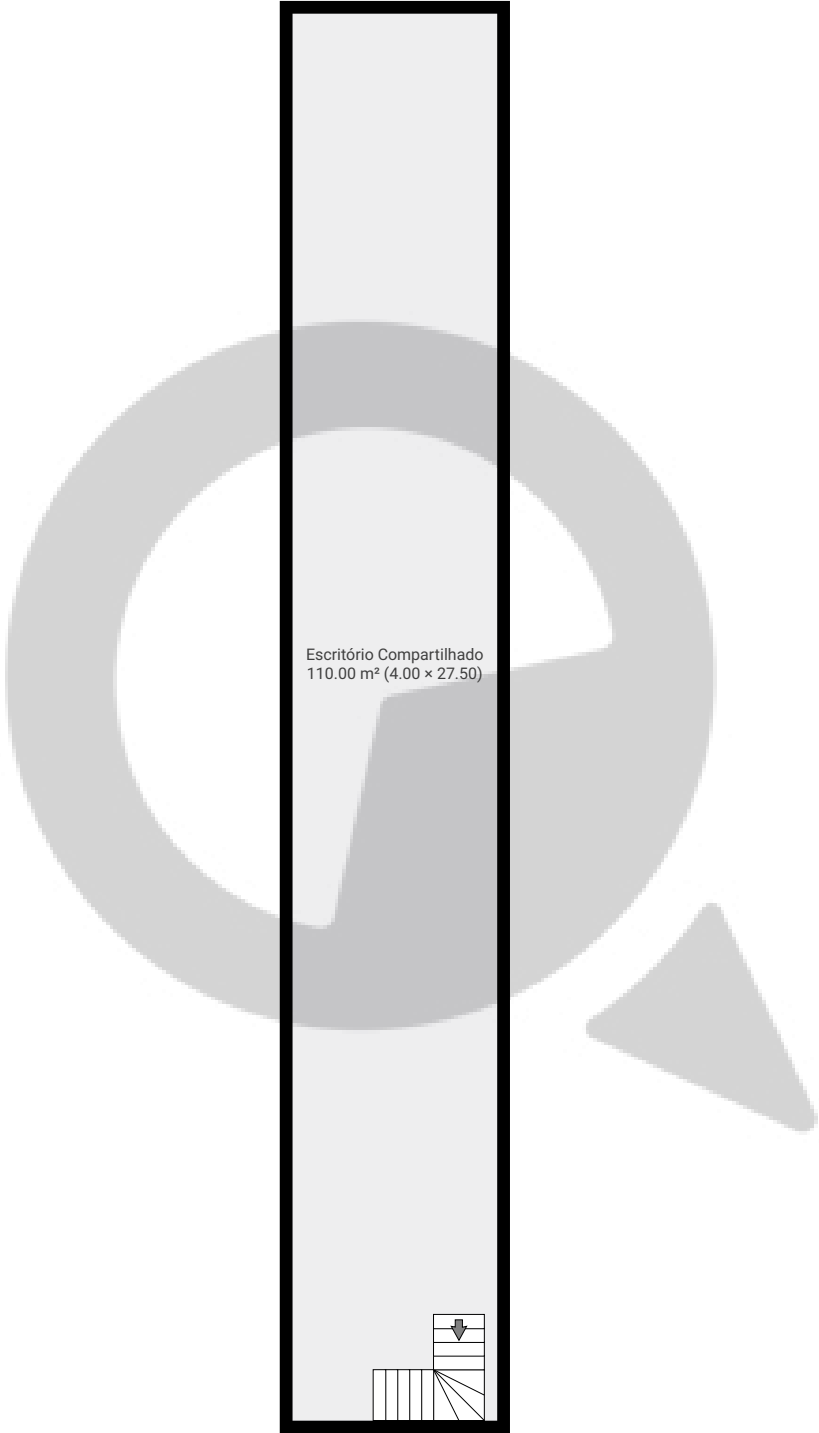

ESTA PLANTA É FORNECIDA SEM QUALQUER TIPO DE GARANTIA E PRECISÃO DE MEDIDAS.

