



▼ Andar Térreo

ÁREA TOTAL: 130.91 m² • ÁREA DE MORADIA: 61.58 m² • CÔMODOS: 9

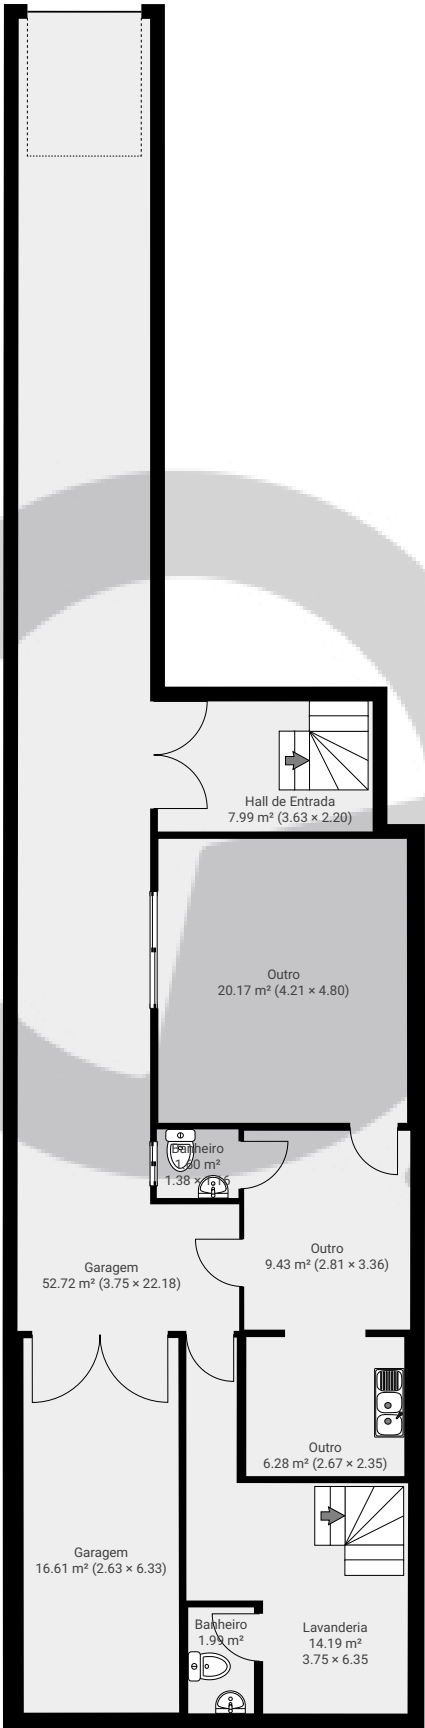


ESTA PLANTA É FORNECIDA SEM QUALQUER TIPO DE GARANTIA E PRECISÃO DE MEDIDAS.

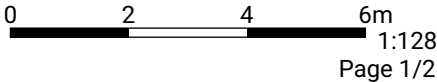

▼ 1º Piso

ÁREA TOTAL: 80.58 m² • ÁREA DE MORADIA: 76.43 m² • CÔMODOS: 8

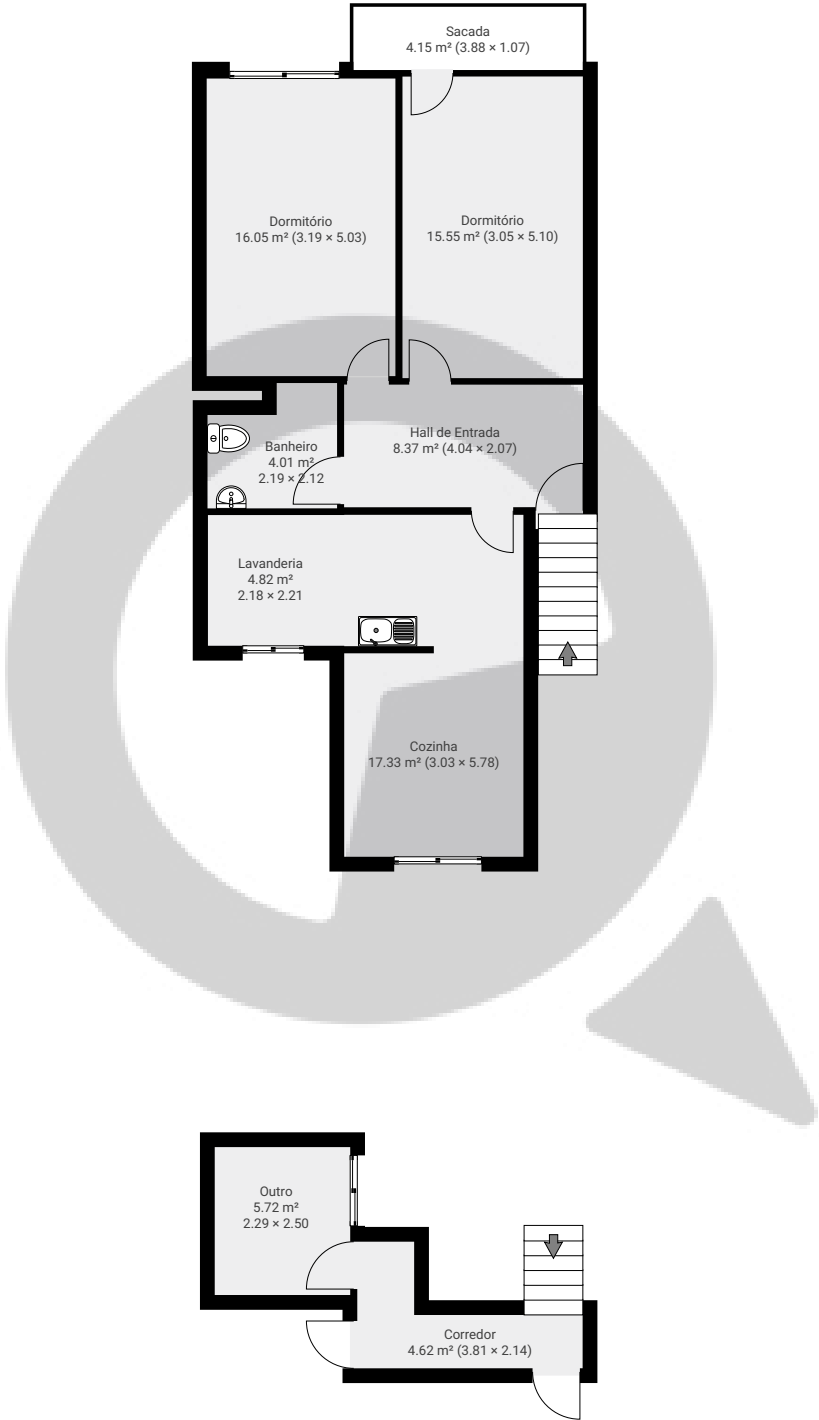

ESTA PLANTA É FORNECIDA SEM QUALQUER TIPO DE GARANTIA E PRECISÃO DE MEDIDAS.

0 2 4 6m
1:128
Page 2/2