


▼ 2º Piso

ÁREA TOTAL: 33.52 m² • ÁREA DE MORADIA: 33.52 m² • CÔMODOS: 6

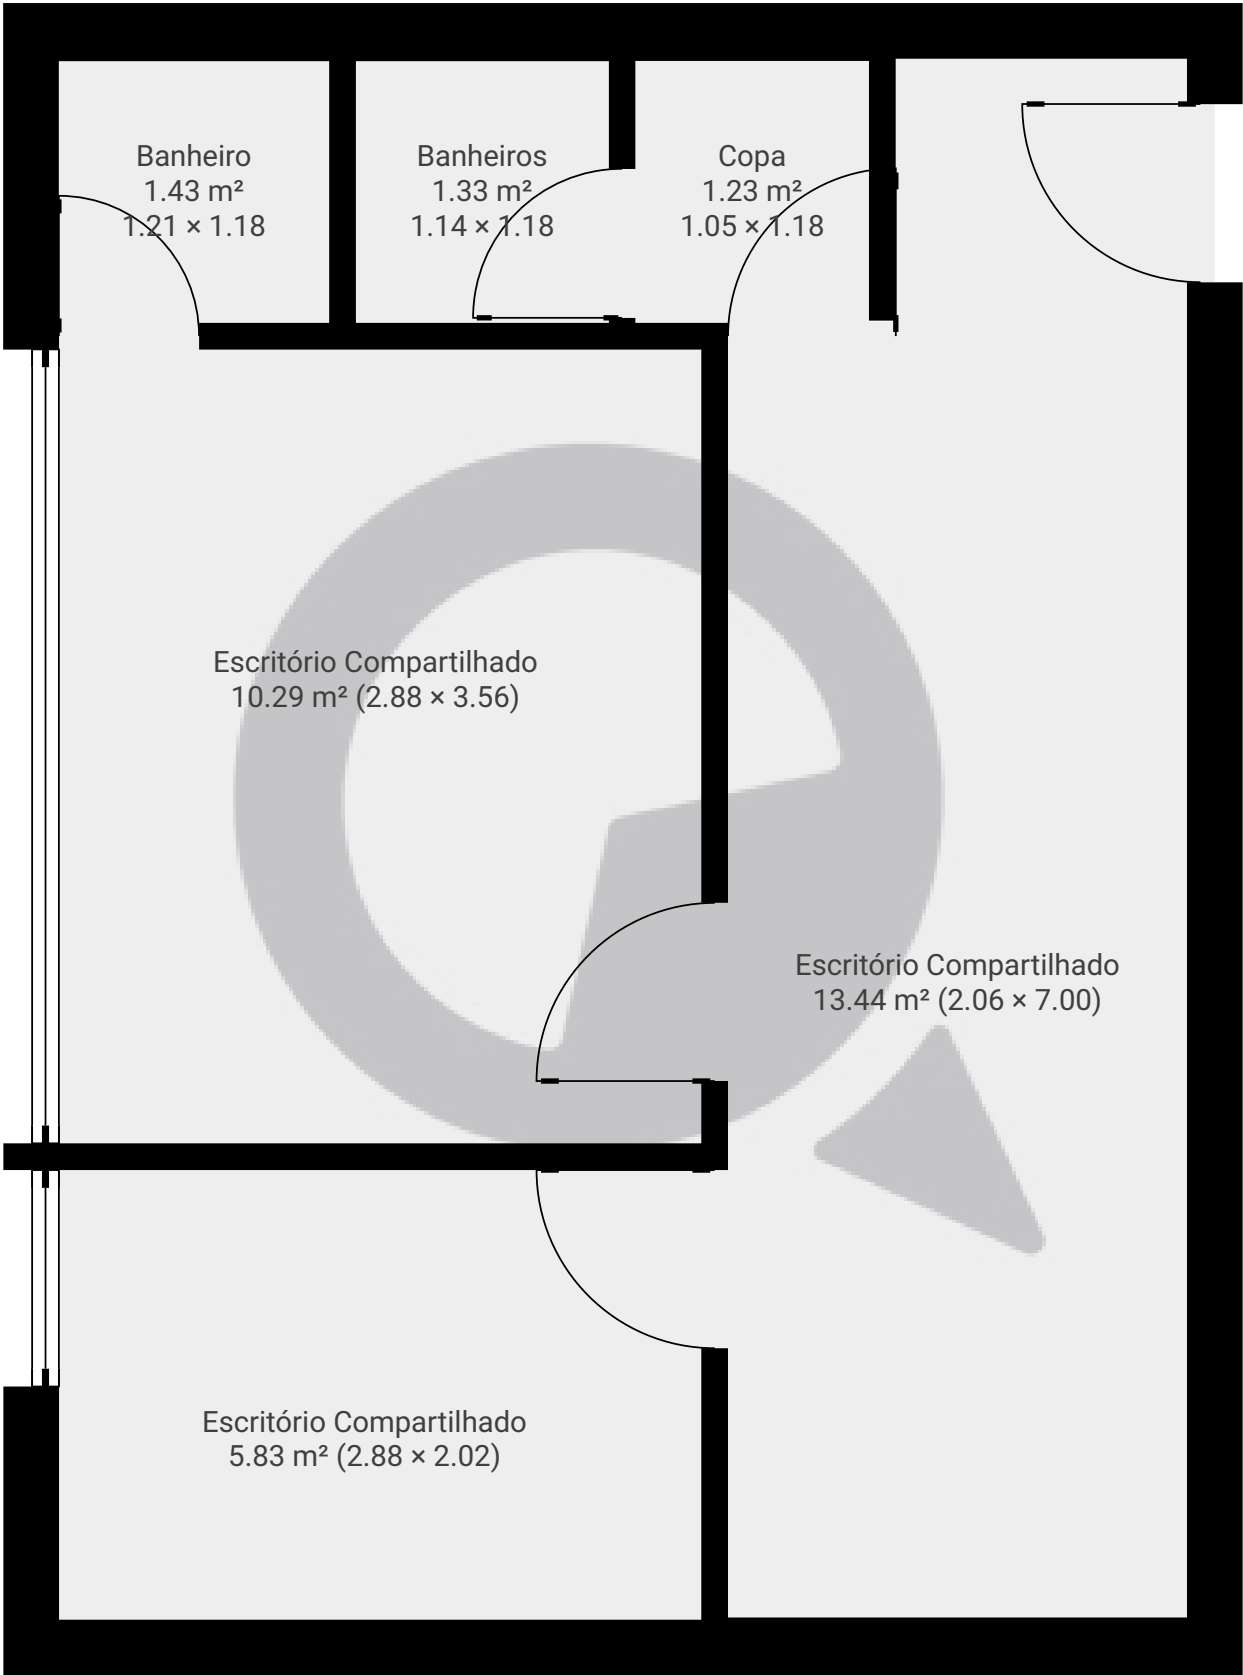

ESTA PLANTA É FORNECIDA SEM QUALQUER TIPO DE GARANTIA E PRECISÃO DE MEDIDAS.

