



▼ Andar Térreo

ÁREA TOTAL: 114.95 m² • ÁREA DE MORADIA: 38.08 m² • CÔMODOS: 8

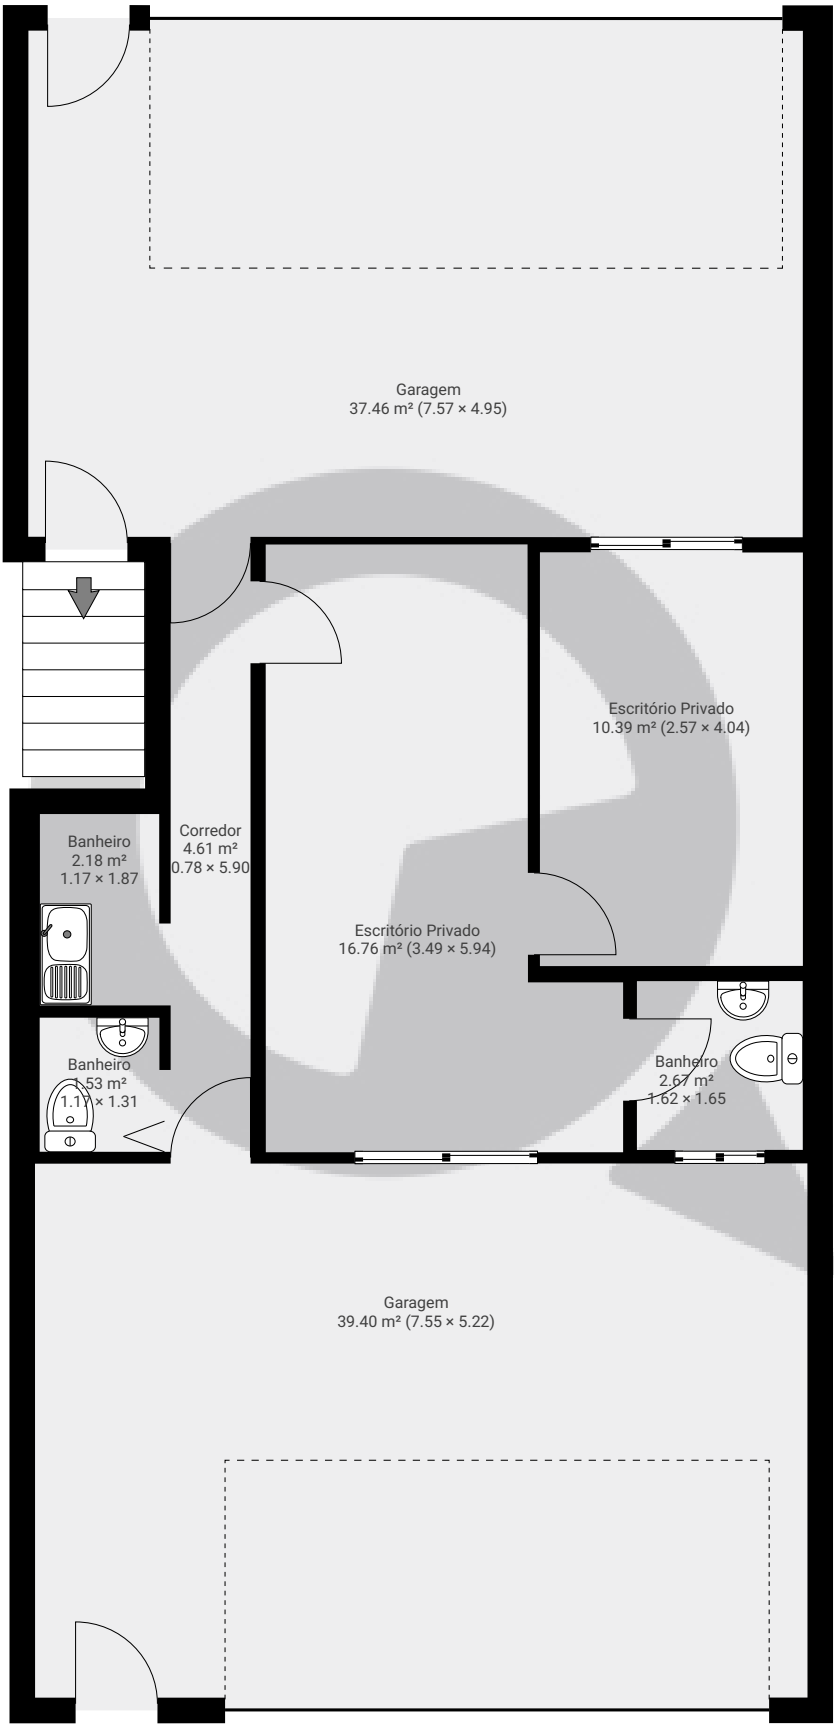


ESTA PLANTA É FORNECIDA SEM QUALQUER TIPO DE GARANTIA E PRECISÃO DE MEDIDAS.

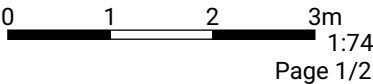

▼ 1º Piso

ÁREA TOTAL: 112.54 m² • ÁREA DE MORADIA: 112.54 m² • CÔMODOS: 10

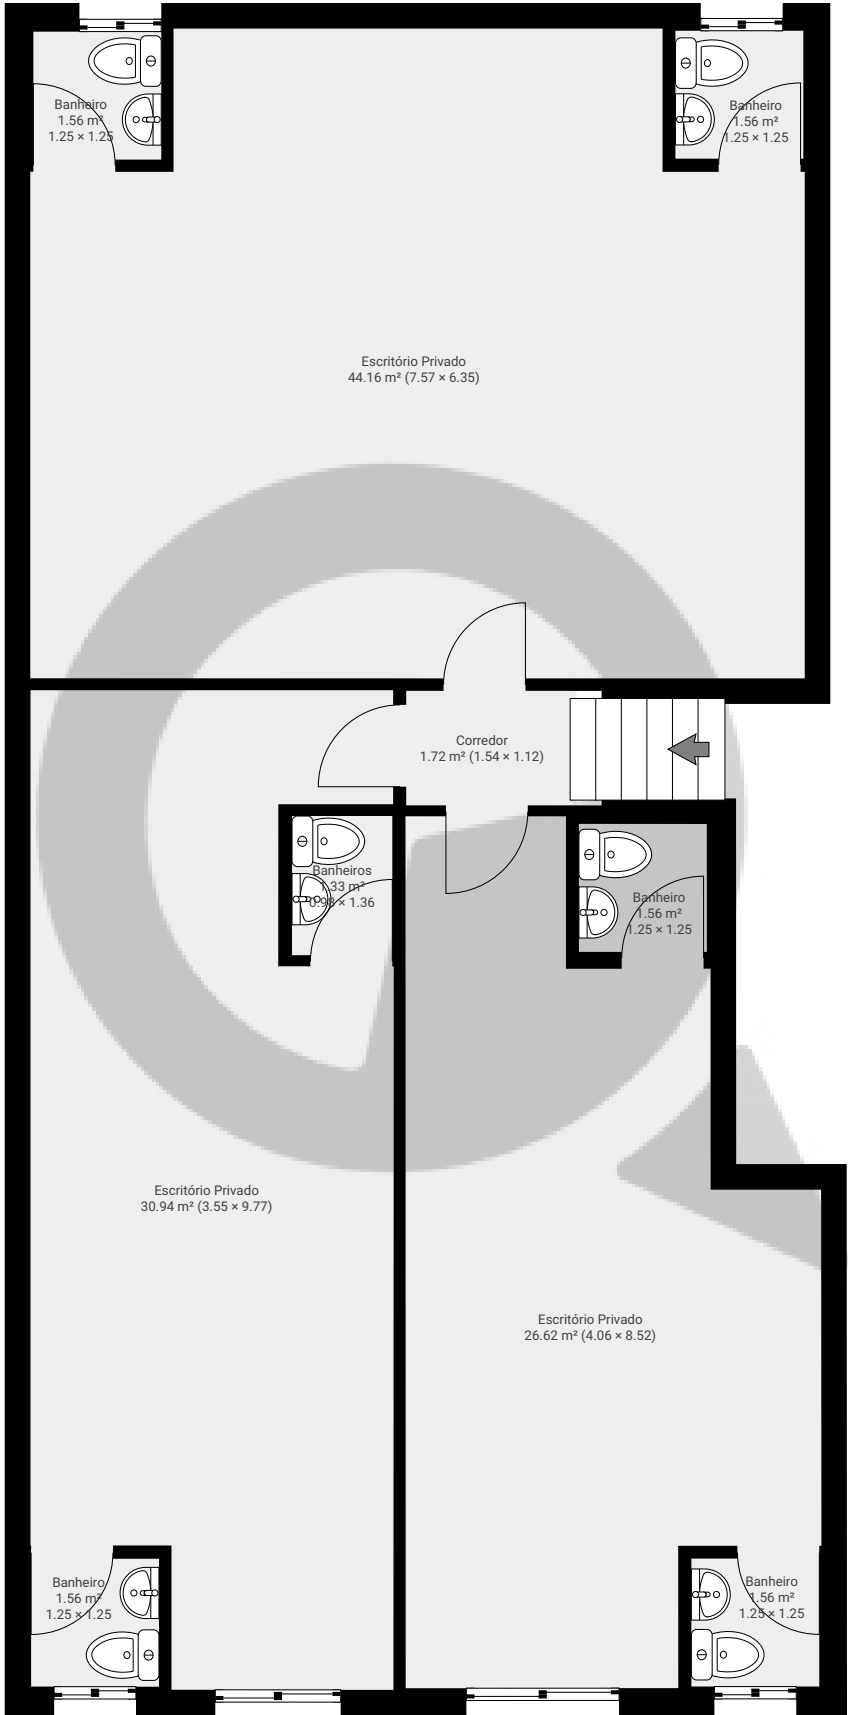

ESTA PLANTA É FORNECIDA SEM QUALQUER TIPO DE GARANTIA E PRECISÃO DE MEDIDAS.

