


Meu novo projeto

Rua Primeiro de Maio 188, 11035-180, São Paulo, BR
PISOS: 1 • CÔMODOS: 6



▼ 3º Piso

CÔMODOS: 6

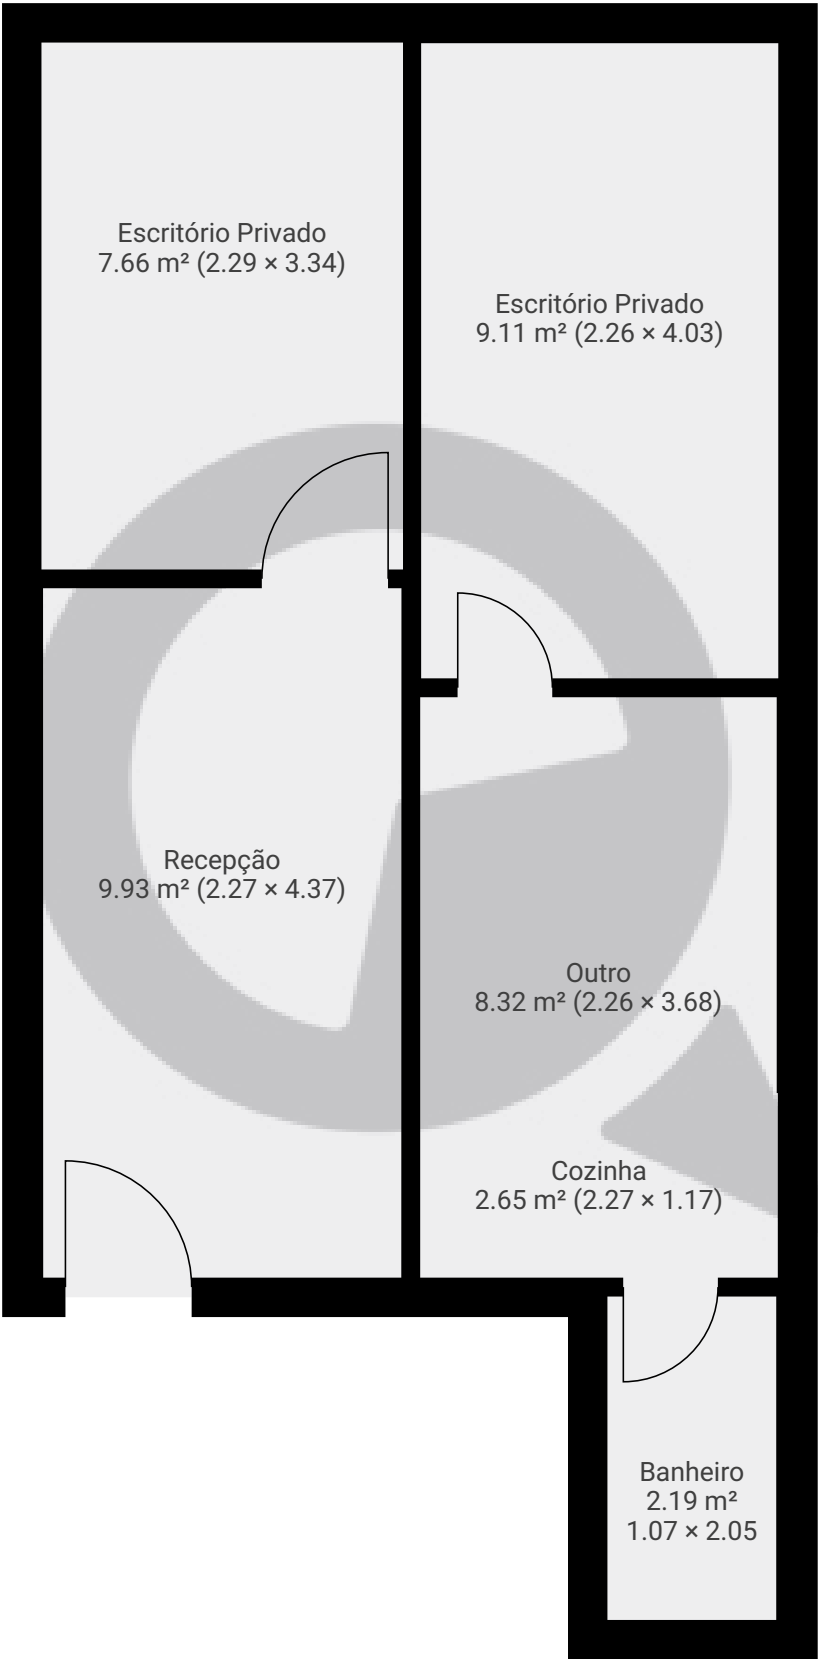

ESTA PLANTA É FORNECIDA SEM QUALQUER TIPO DE GARANTIA E PRECISÃO DE MEDIDAS.

