


7º Piso

ÁREA TOTAL: 65.93 m² • ÁREA DE MORADIA: 59.56 m² • CÔMODOS: 8

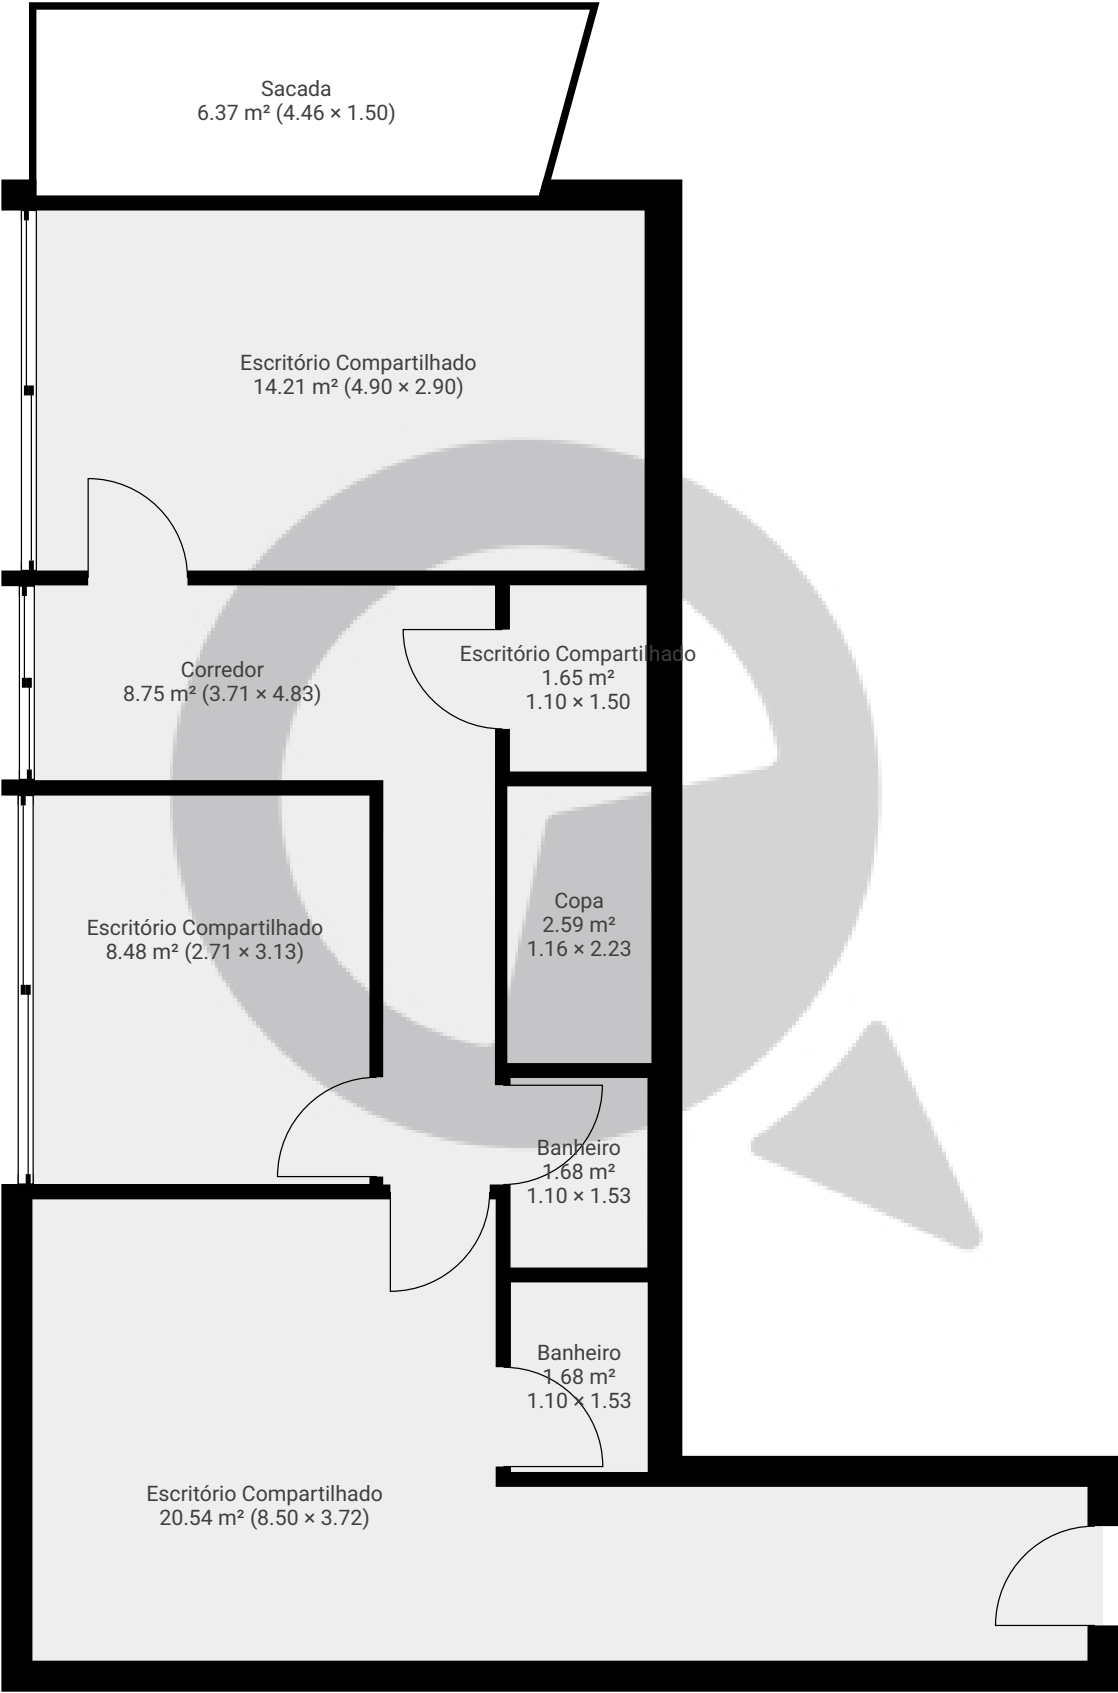

ESTA PLANTA É FORNECIDA SEM QUALQUER TIPO DE GARANTIA E PRECISÃO DE MEDIDAS.

