


Rua Pará, 50 - und 64

Rua Pará 50, 01243-020, São Paulo, BR
ÁREA TOTAL: 46.81 m² • ÁREA DE MORADIA: 46.81 m² • PISOS: 1 • CÔMODOS: 8



▼ 6º Piso

ÁREA TOTAL: 46.81 m² • ÁREA DE MORADIA: 46.81 m² • CÔMODOS: 8

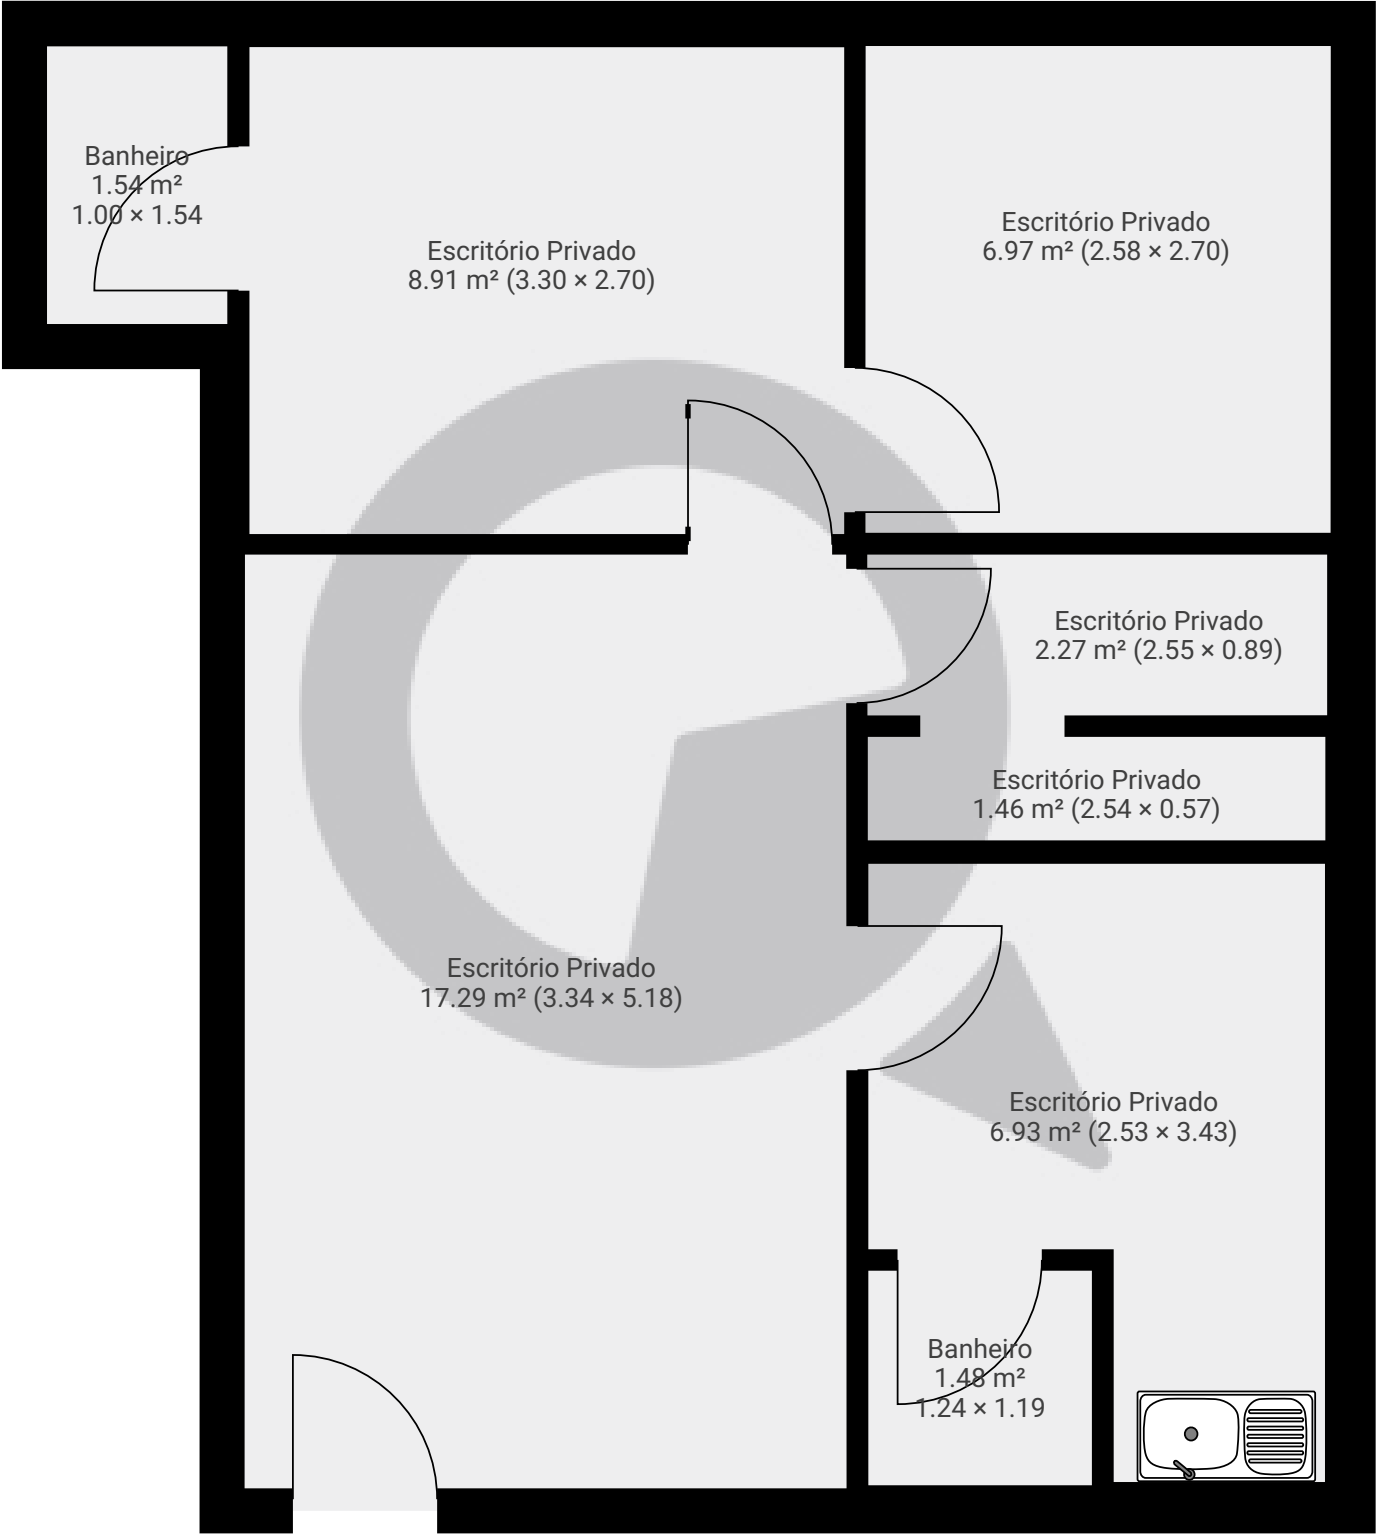

ESTA PLANTA É FORNECIDA SEM QUALQUER TIPO DE GARANTIA E PRECISÃO DE MEDIDAS.

