

Rua Voluntários da Pátria, 1049


Rua Voluntários da Pátria 1047, 02011-100, São Paulo, BR

ÁREA TOTAL: 117.62 m² • ÁREA DE MORADIA: 92.29 m² • PISOS: 2 • CÔMODOS: 13

 SuaQuadra

▼ Andar Térreo

ÁREA TOTAL: 56.59 m² • ÁREA DE MORADIA: 31.26 m² • CÔMODOS: 9

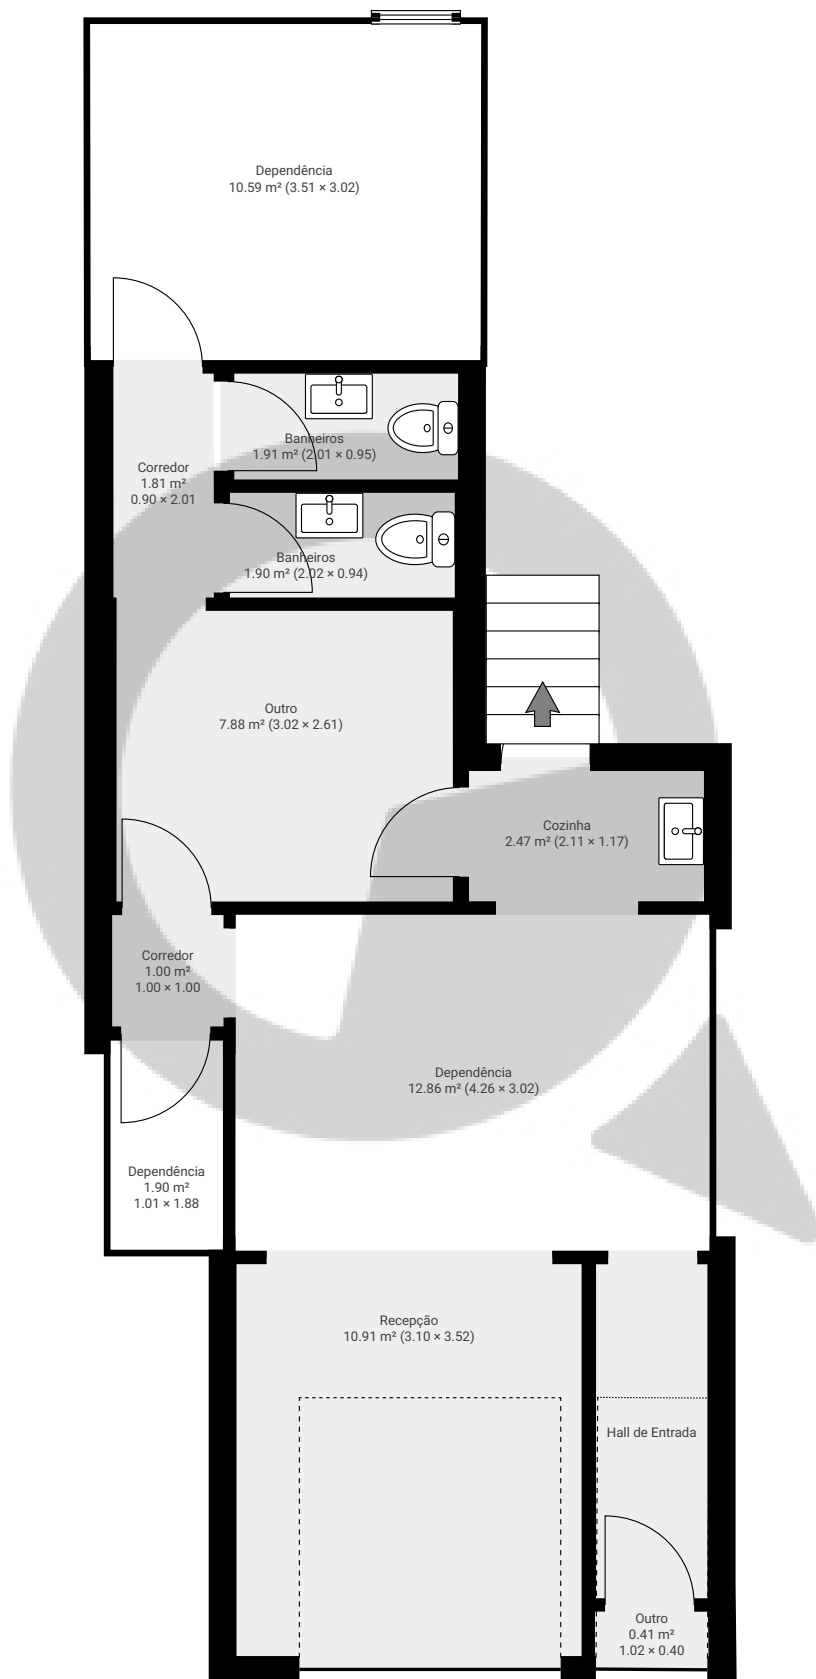

ESTA PLANTA É FORNECIDA SEM QUALQUER TIPO DE GARANTIA E PRECISÃO DE MEDIDAS.

0 1 2 3m
1:68
Page 1/2


Rua Voluntários da Pátria, 1049

Rua Voluntários da Pátria 1047, 02011-100, São Paulo, BR
ÁREA TOTAL: 117.62 m² • ÁREA DE MORADIA: 92.29 m² • PISOS: 2 • CÔMODOS: 13



▼ Cave

ÁREA TOTAL: 61.03 m² • ÁREA DE MORADIA: 61.03 m² • CÔMODOS: 4

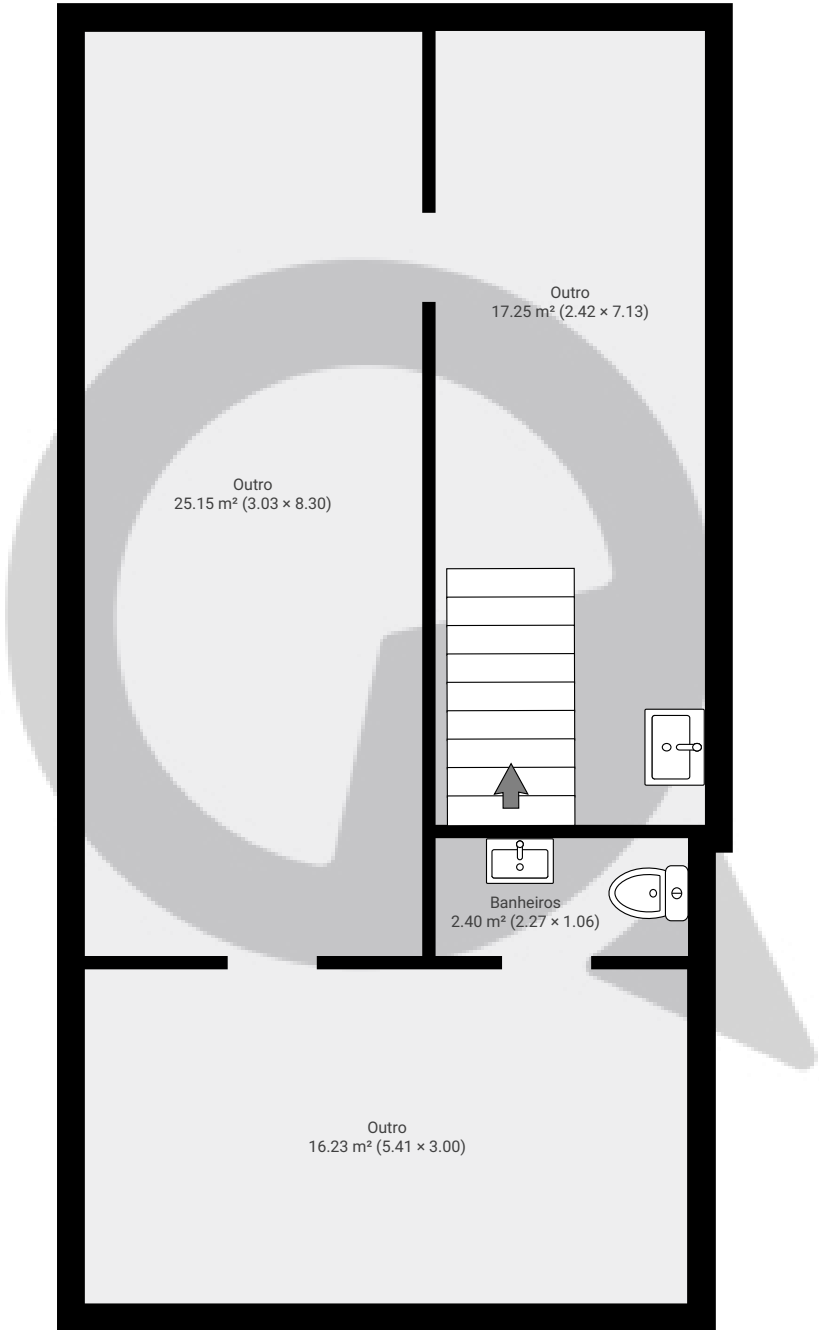

ESTA PLANTA É FORNECIDA SEM QUALQUER TIPO DE GARANTIA E PRECISÃO DE MEDIDAS.

