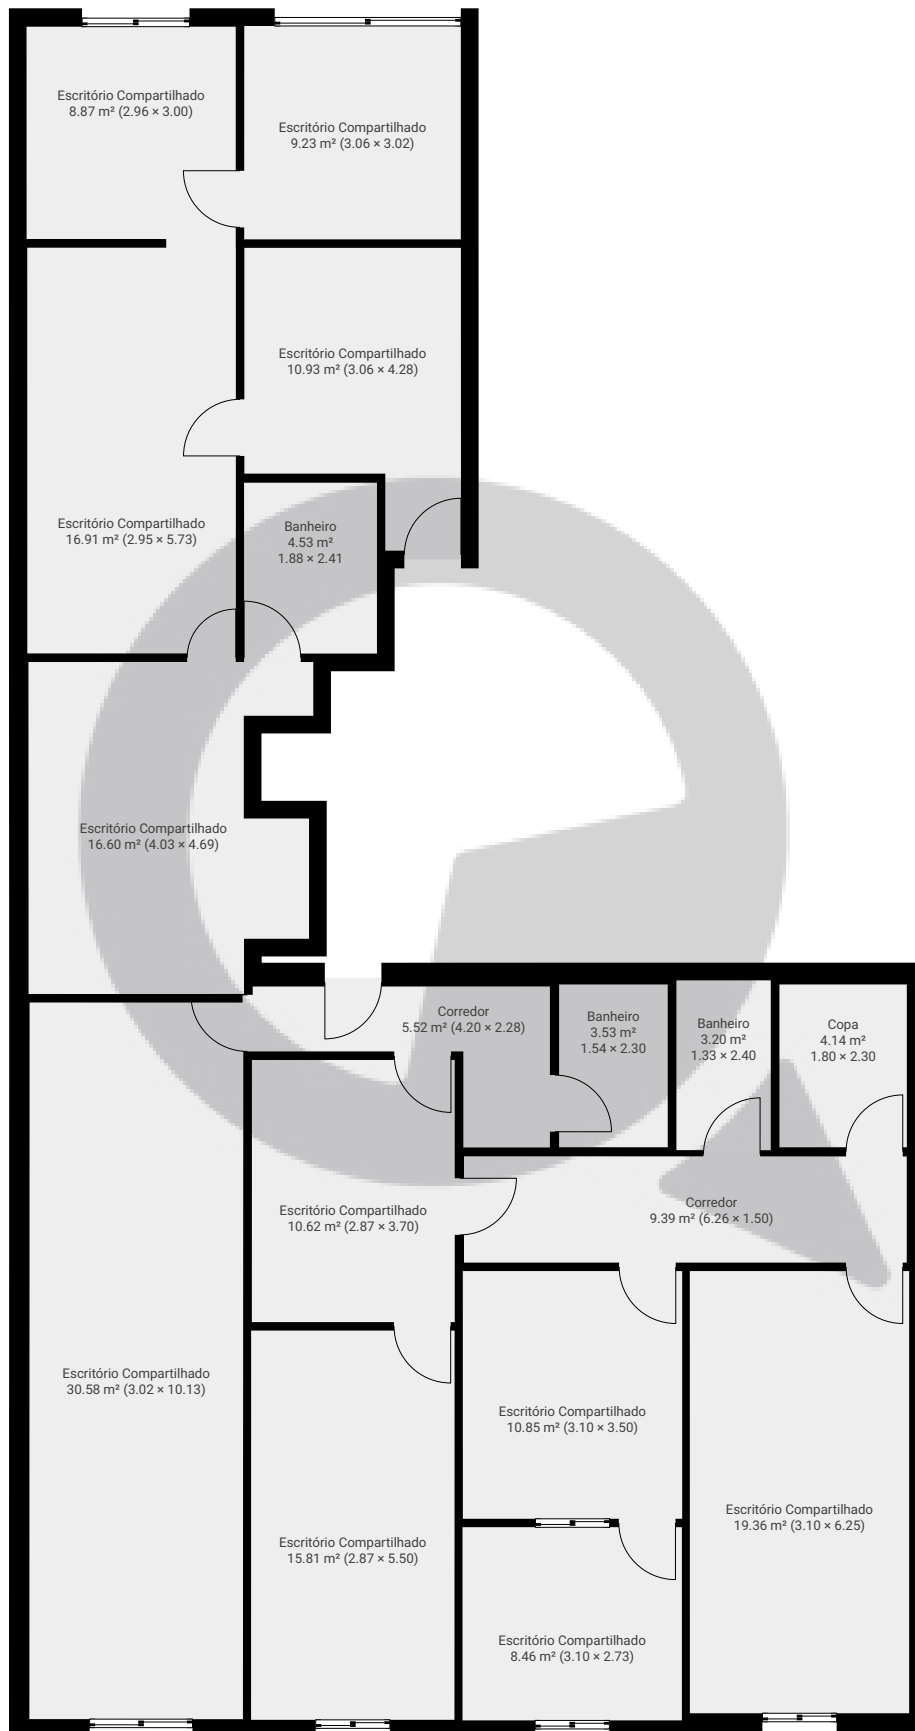


▼ 1º Piso

ÁREA TOTAL: 188.40 m² • ÁREA DE MORADIA: 188.40 m² • CÔMODOS: 17

ESTA PLANTA É FORNECIDA SEM QUALQUER TIPO DE GARANTIA E PRECISÃO DE MEDIDAS.

0 1 2 3 4 5m
1:107
Page 1/1