


▼ Andar Térreo

ÁREA TOTAL: 398.66 m² • ÁREA DE MORADIA: 398.66 m² • CÔMODOS: 23

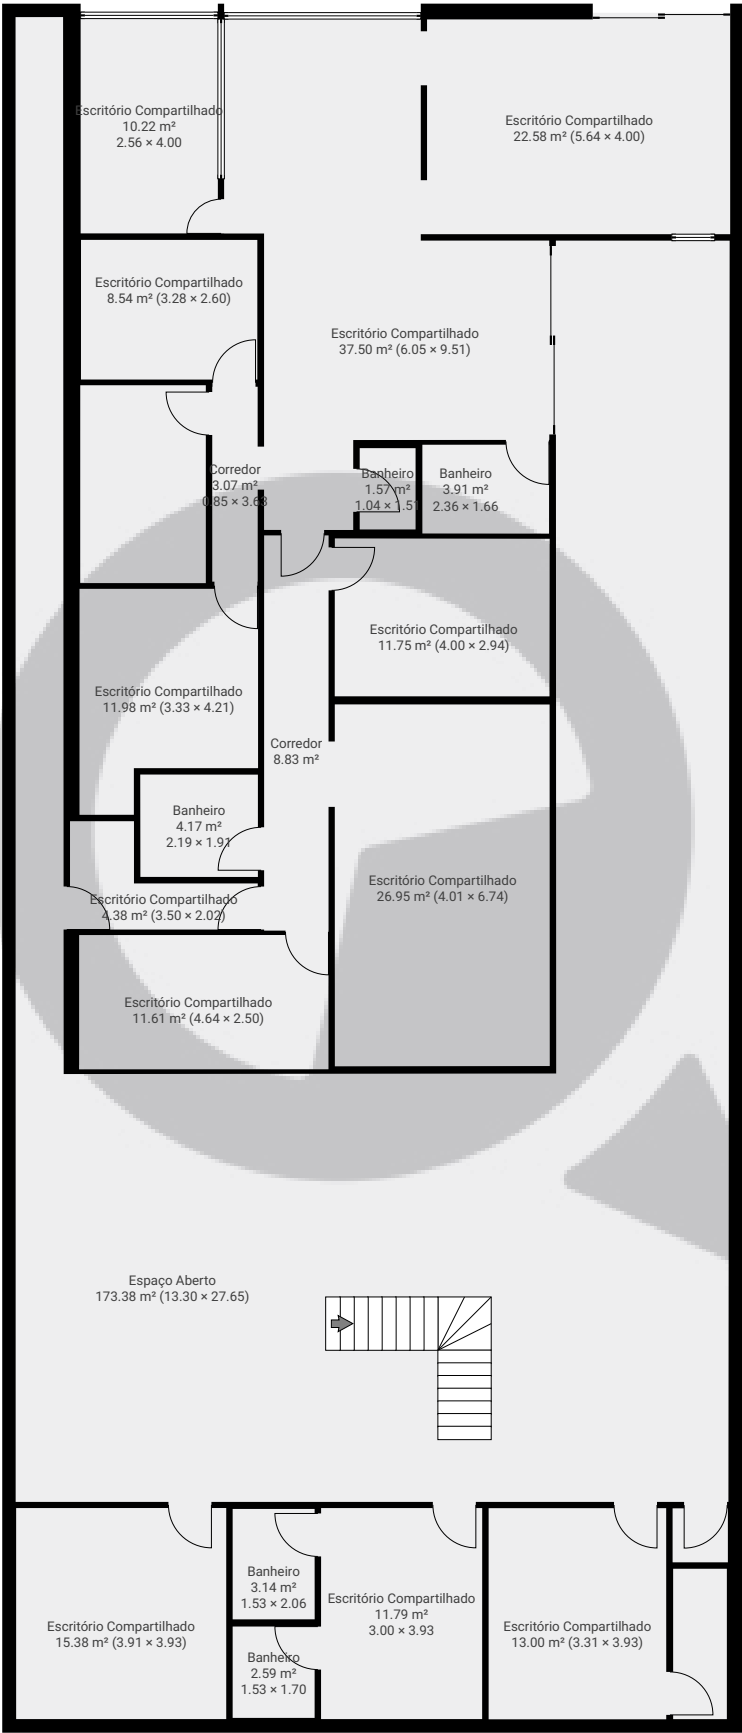


ESTA PLANTA É FORNECIDA SEM QUALQUER TIPO DE GARANTIA E PRECISÃO DE MEDIDAS.

0 2 4 6m
1:141
Page 1/2

▼ 1º Piso

ÁREA TOTAL: 51.42 m² • ÁREA DE MORADIA: 51.42 m² • CÔMODOS: 1

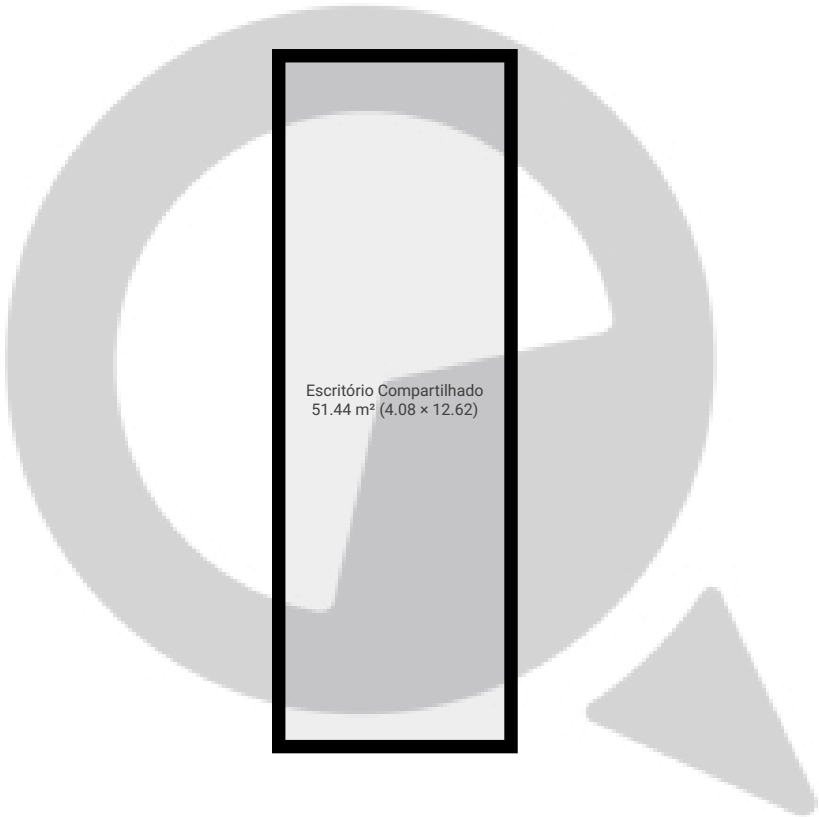

ESTA PLANTA É FORNECIDA SEM QUALQUER TIPO DE GARANTIA E PRECISÃO DE MEDIDAS.

