


▼ 14º Piso

ÁREA TOTAL: 78.25 m² • ÁREA DE MORADIA: 78.25 m² • CÔMODOS: 8

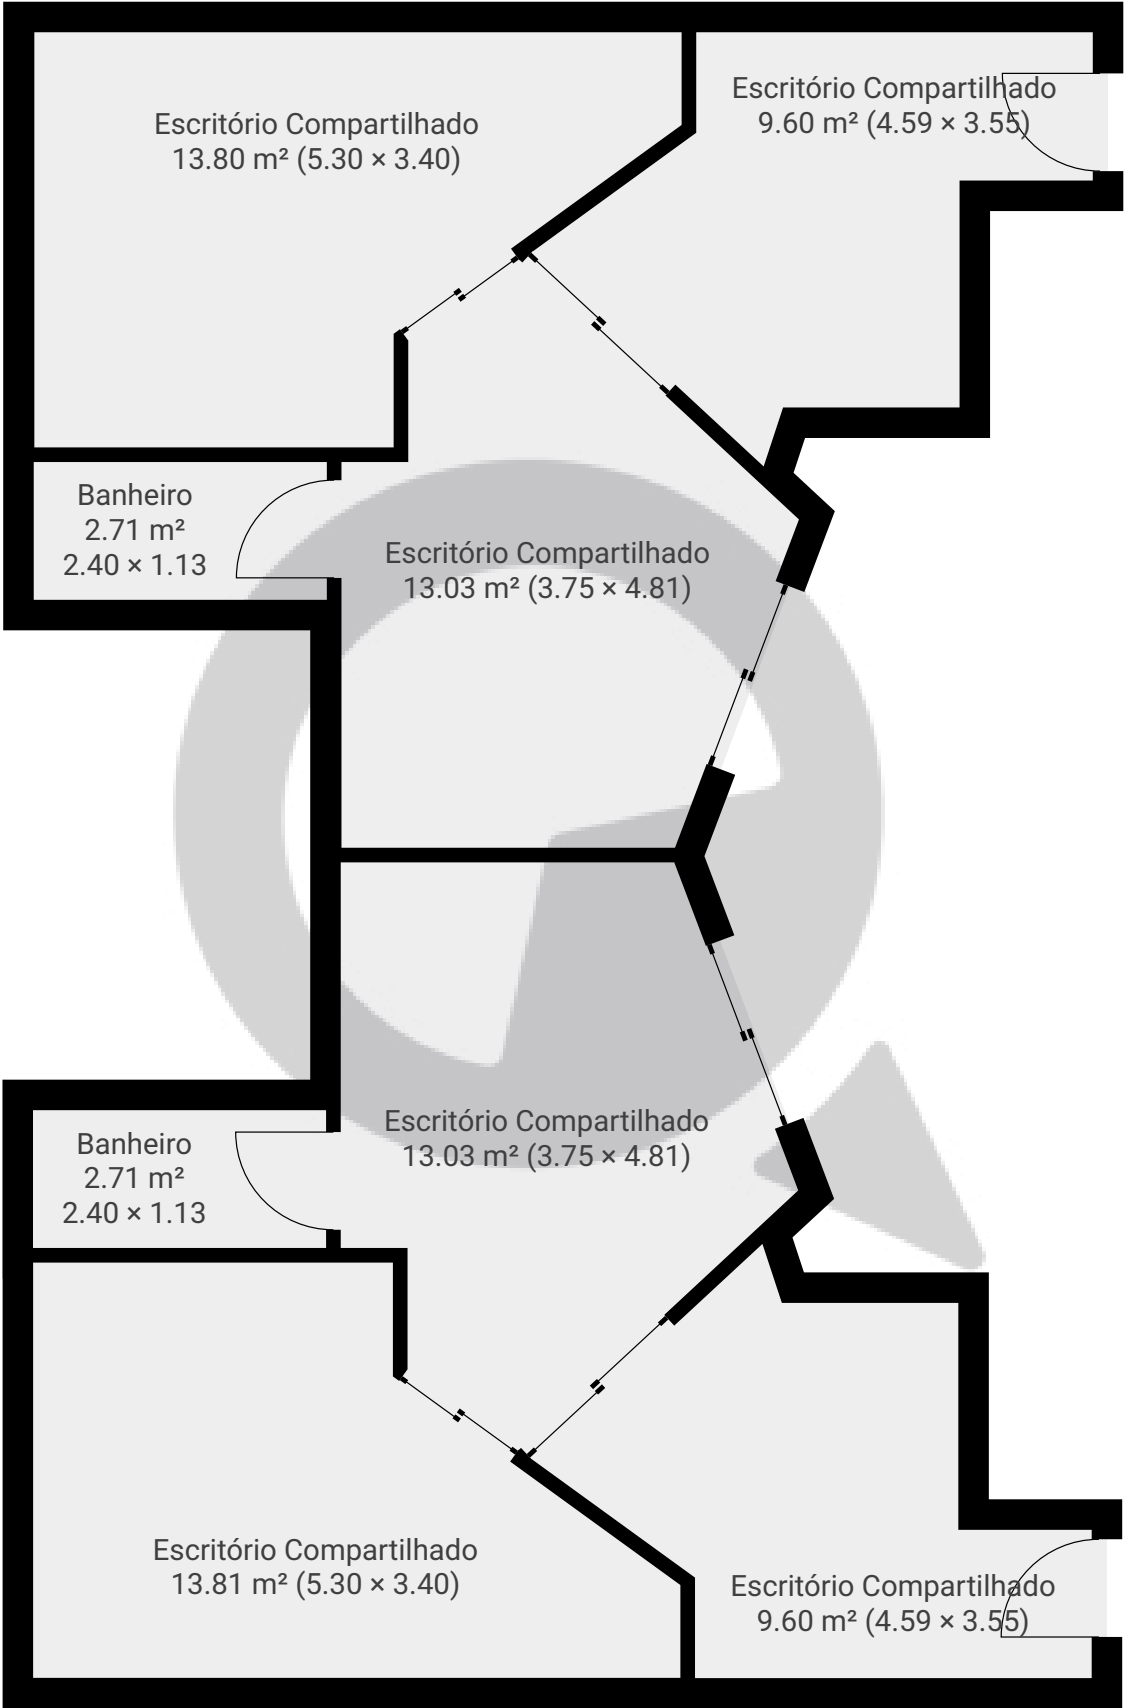

ESTA PLANTA É FORNECIDA SEM QUALQUER TIPO DE GARANTIA E PRECISÃO DE MEDIDAS.

