


▼ 5º Piso

ÁREA TOTAL: 25.51 m² • ÁREA DE MORADIA: 21.91 m² • CÔMODOS: 2

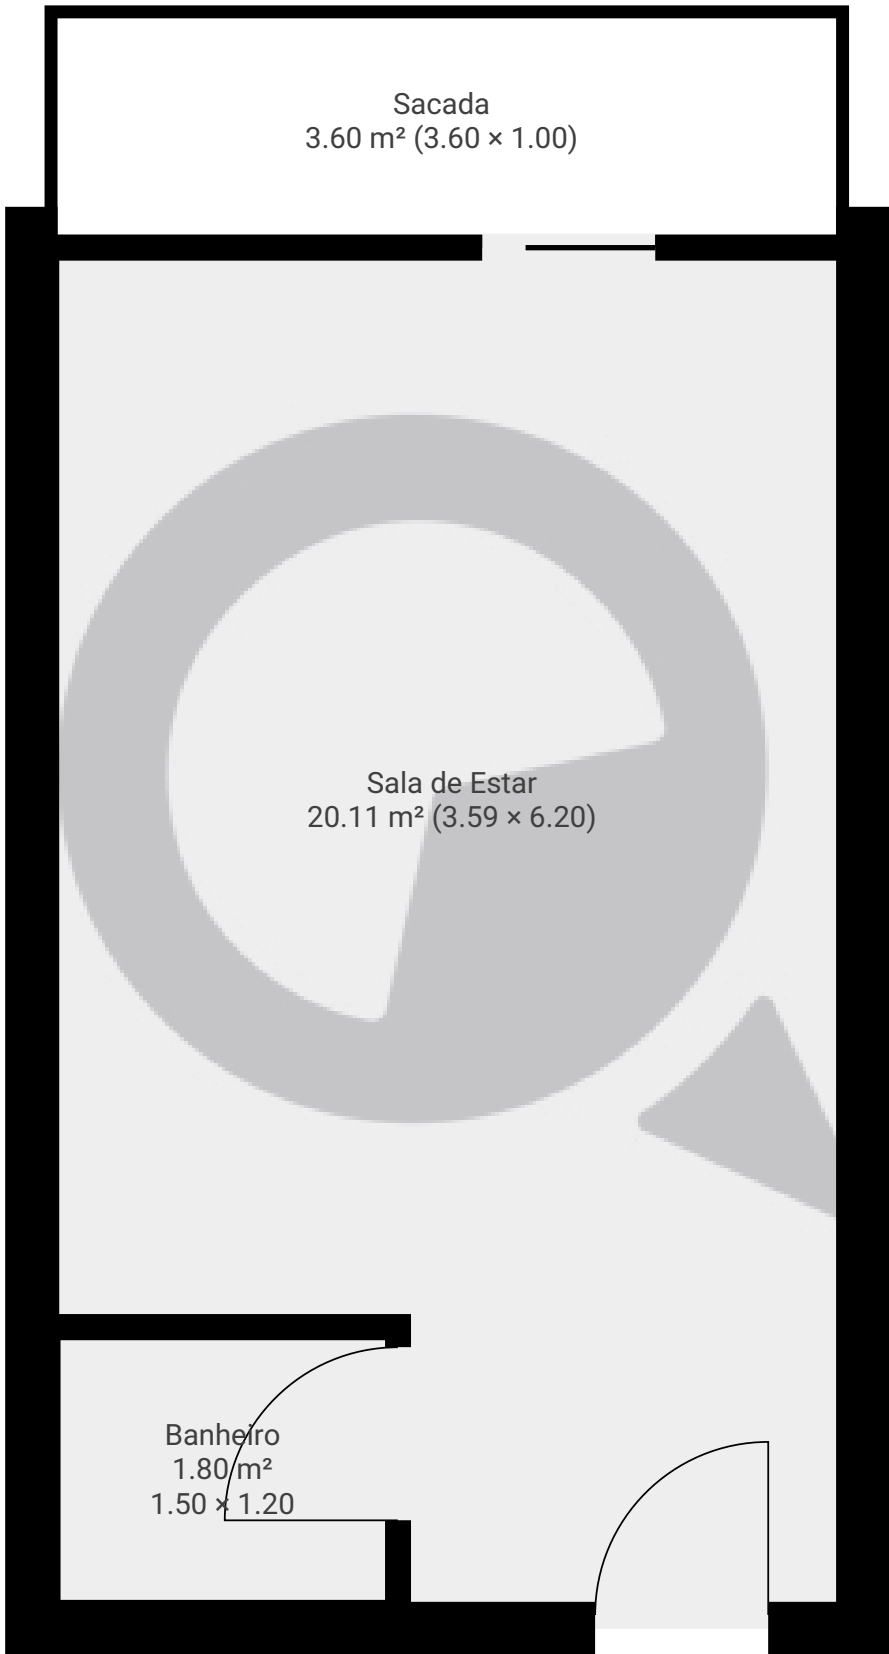

ESTA PLANTA É FORNECIDA SEM QUALQUER TIPO DE GARANTIA E PRECISÃO DE MEDIDAS.

