



▼ Andar Térreo

ÁREA TOTAL: 74.95 m² • ÁREA DE MORADIA: 74.95 m² • CÔMODOS: 8

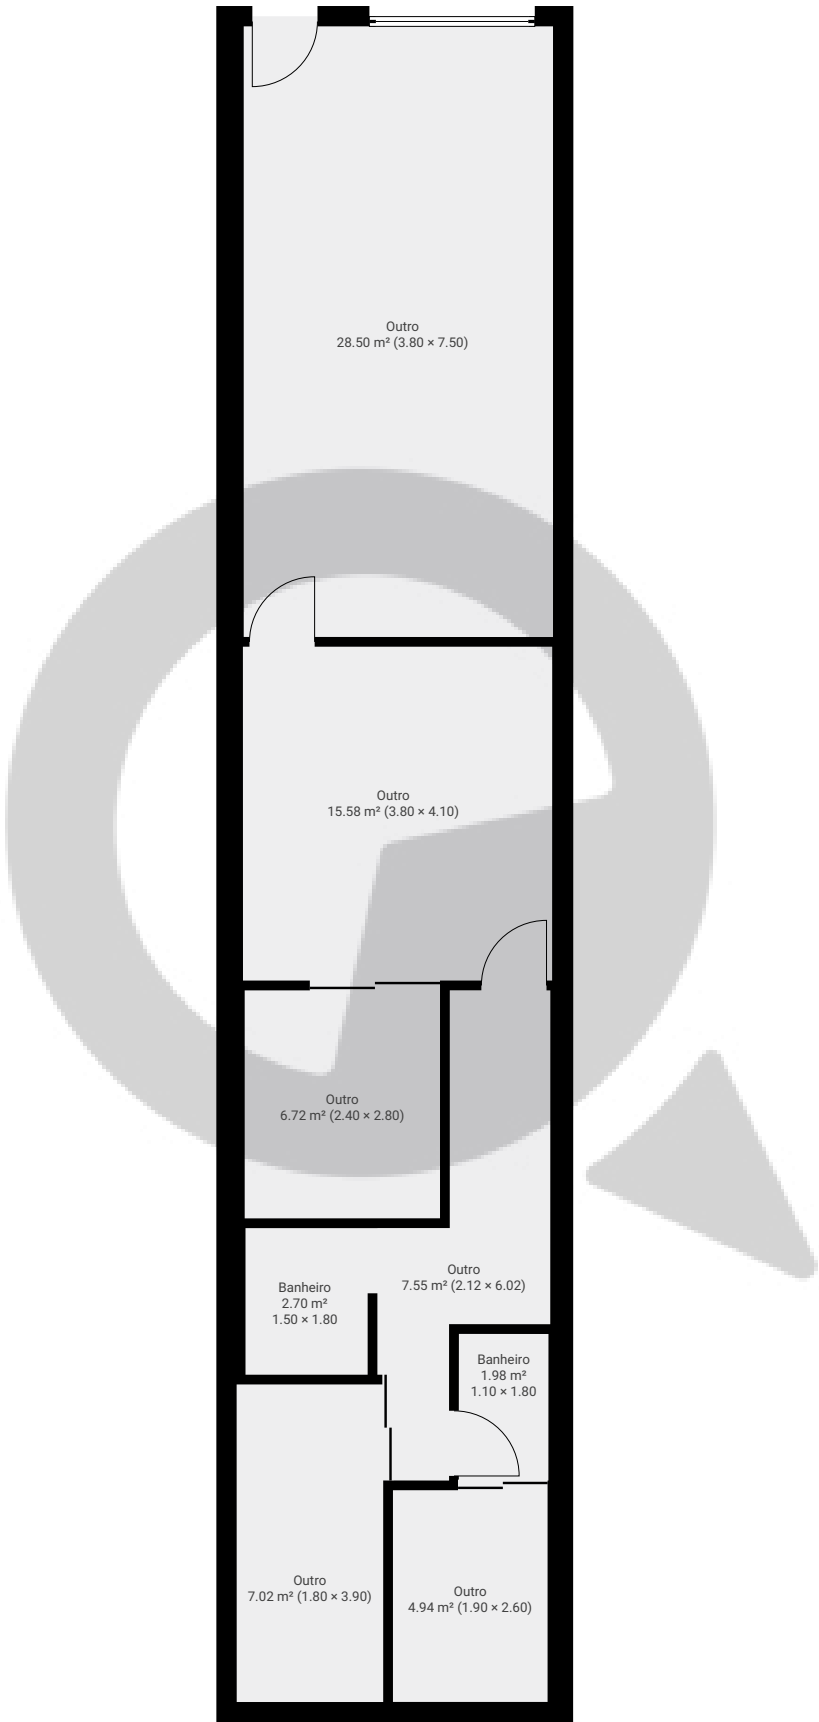


ESTA PLANTA É FORNECIDA SEM QUALQUER TIPO DE GARANTIA E PRECISÃO DE MEDIDAS.

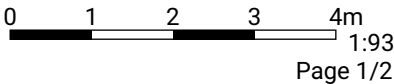

▼ 1º Piso

ÁREA TOTAL: 87.00 m² • ÁREA DE MORADIA: 87.00 m² • CÔMODOS: 8

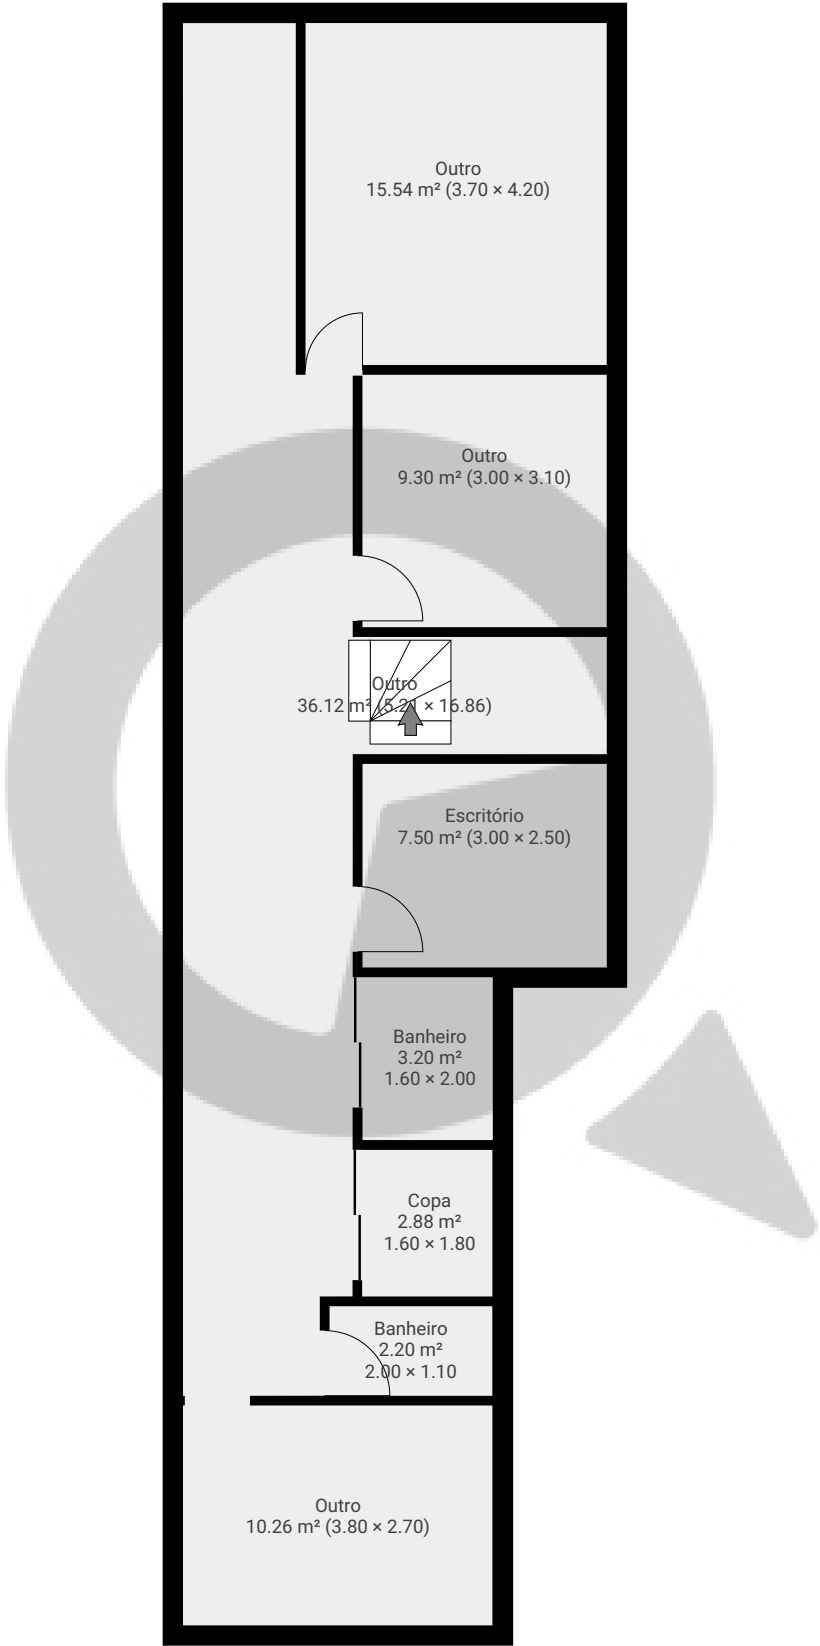

ESTA PLANTA É FORNECIDA SEM QUALQUER TIPO DE GARANTIA E PRECISÃO DE MEDIDAS.

