


Avenida Vital Brasil, 74

Avenida Vital Brasil, 74, 05503-000 São Paulo, São Paulo, BR
ÁREA TOTAL: 140.30 m² • ÁREA DE MORADIA: 136.08 m² • PISOS: 2 • CÔMODOS: 9




▼ Andar Térreo

ÁREA TOTAL: 8.65 m² • ÁREA DE MORADIA: 8.65 m² • CÔMODOS: 1

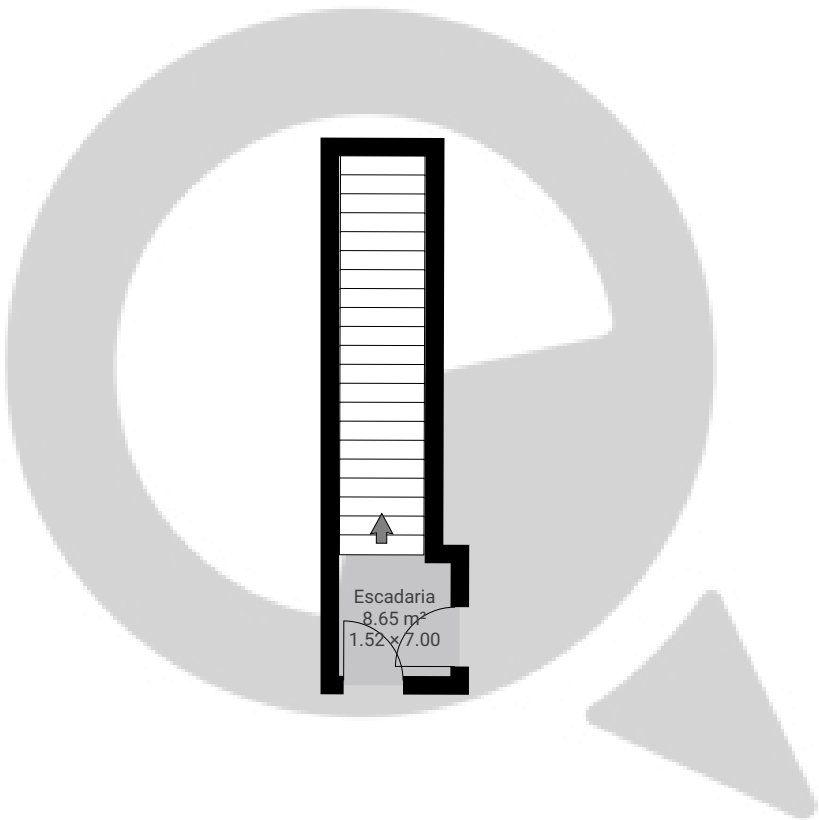

ESTA PLANTA É FORNECIDA SEM QUALQUER TIPO DE GARANTIA E PRECISÃO DE MEDIDAS.

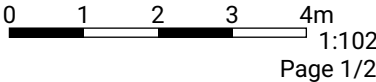


Avenida Vital Brasil, 74

Avenida Vital Brasil, 74, 05503-000 São Paulo, São Paulo, BR
ÁREA TOTAL: 140.30 m² • ÁREA DE MORADIA: 136.08 m² • PISOS: 2 • CÔMODOS: 9



▼ 1º Piso

ÁREA TOTAL: 131.66 m² • ÁREA DE MORADIA: 127.43 m² • CÔMODOS: 8

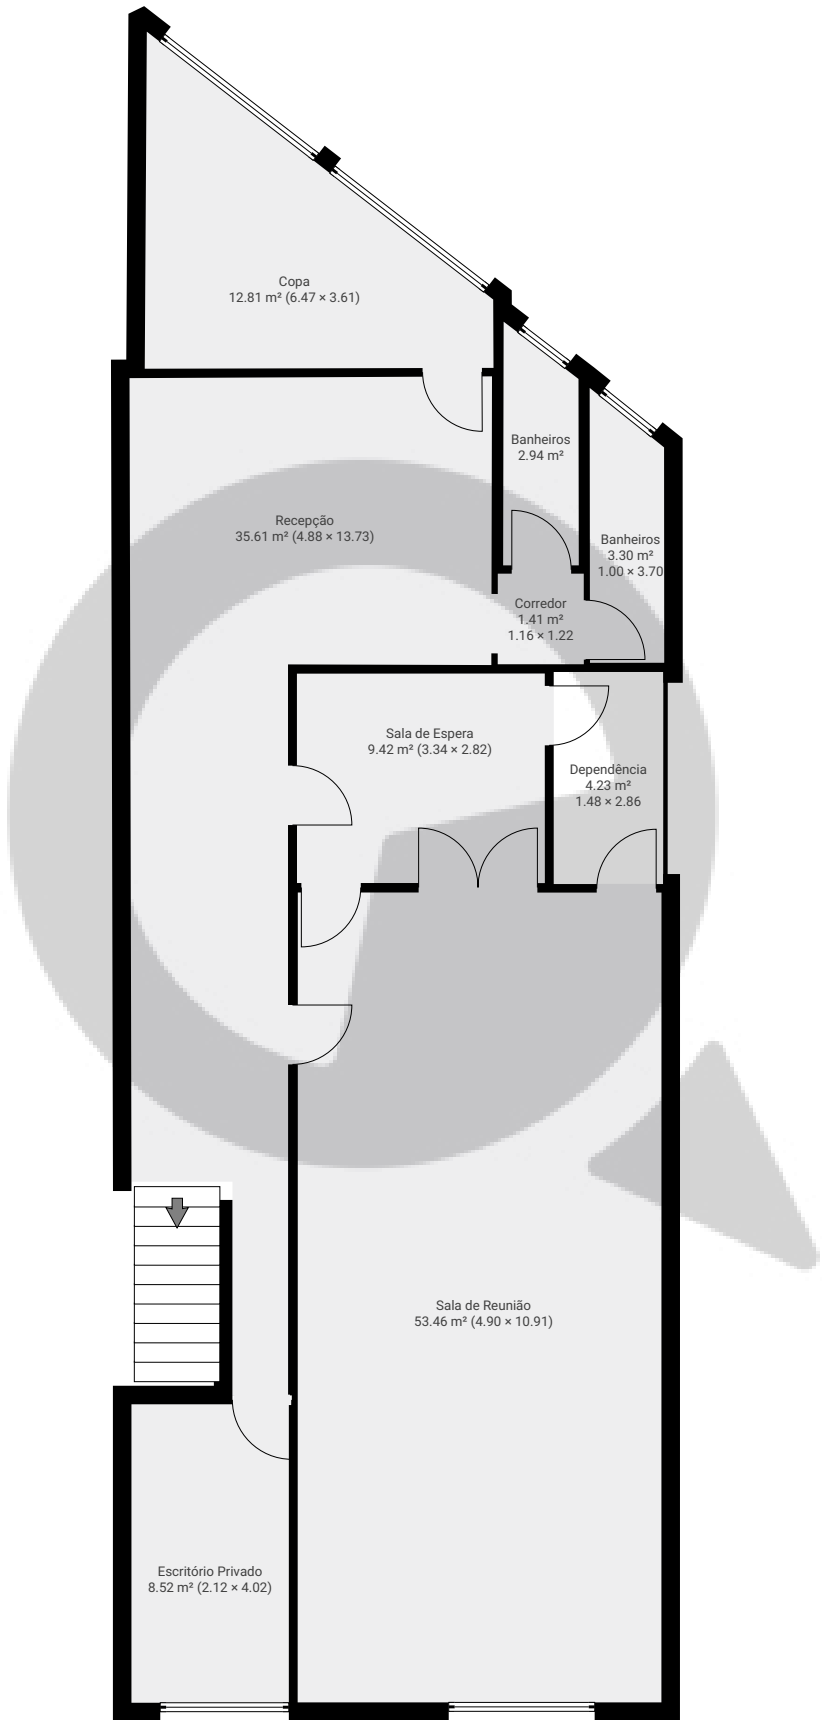

ESTA PLANTA É FORNECIDA SEM QUALQUER TIPO DE GARANTIA E PRECISÃO DE MEDIDAS.

