


Rua Girassol 94 Und 205

Rua Girassol 94 Und 205, 05433-000, São Paulo, BR
ÁREA TOTAL: 26.90 m² • ÁREA DE MORADIA: 24.42 m² • PISOS: 1 • CÔMODOS: 3



▼ 2º Piso

ÁREA TOTAL: 26.90 m² • ÁREA DE MORADIA: 24.42 m² • CÔMODOS: 3

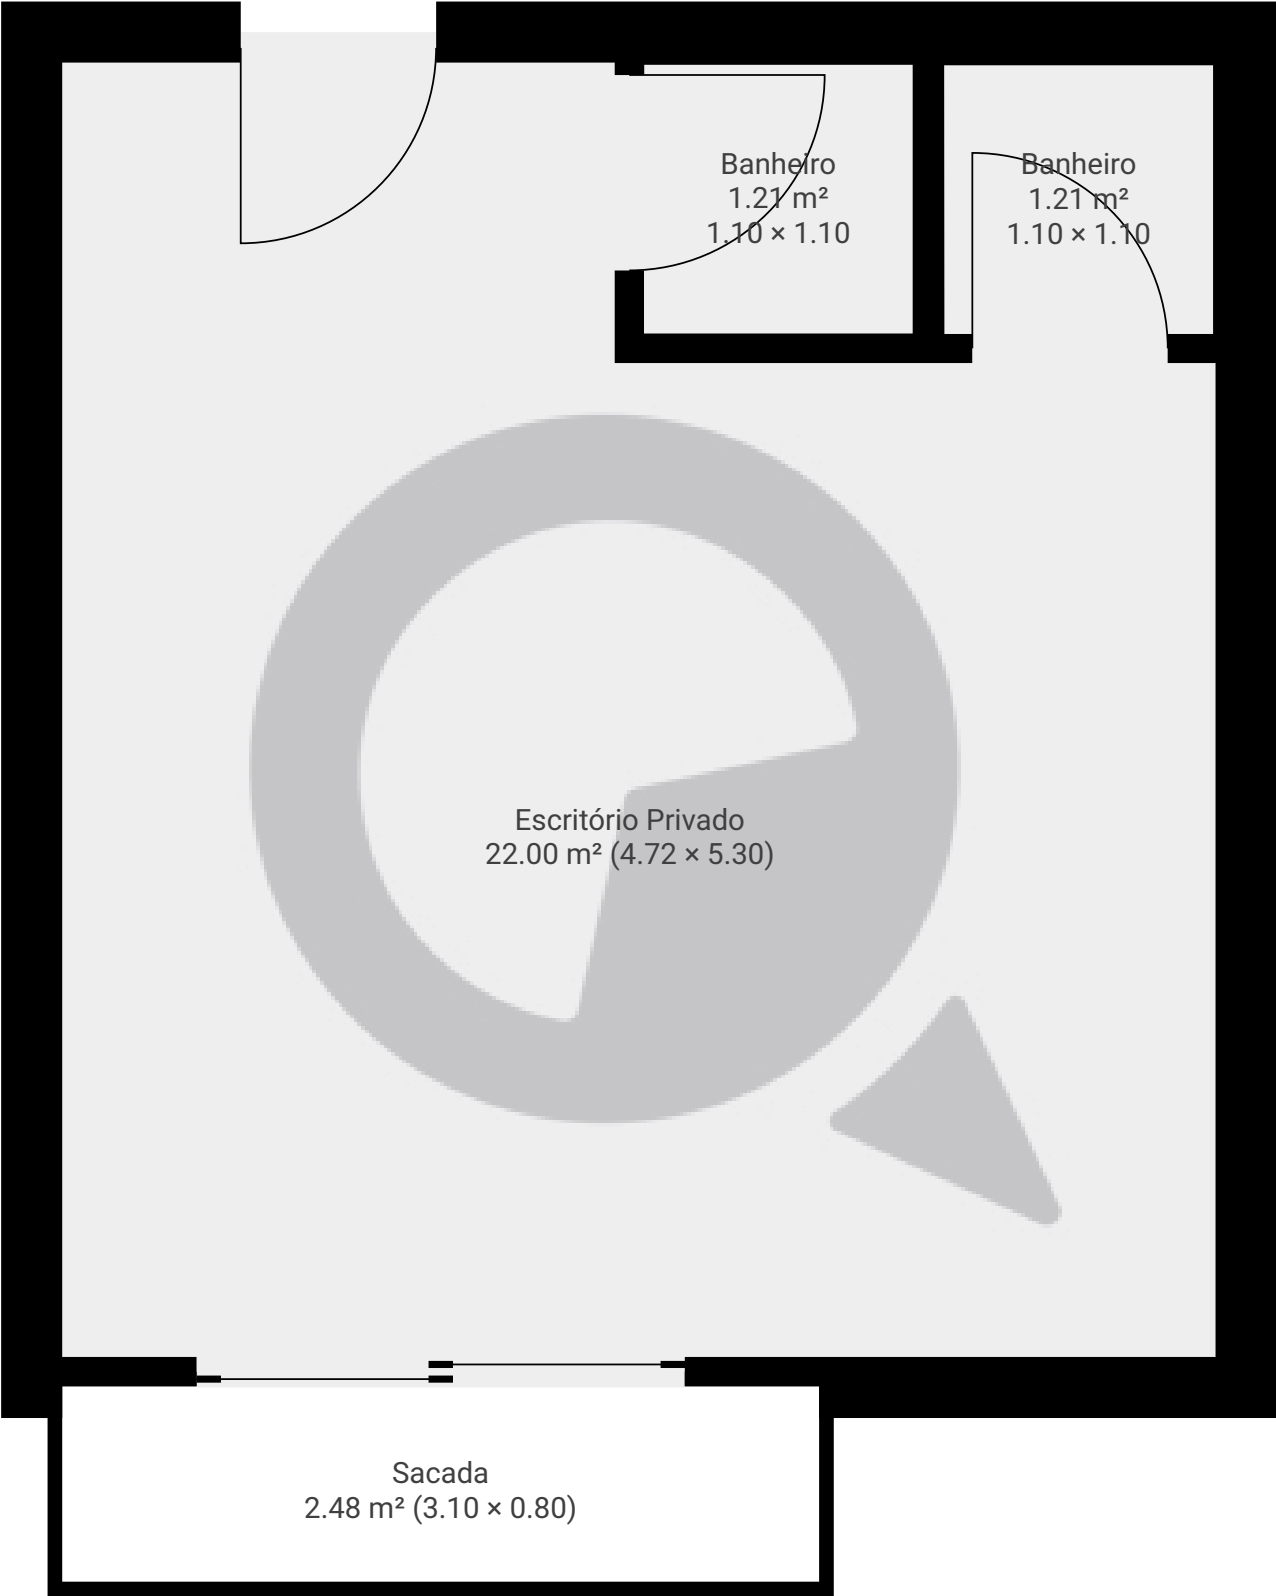

ESTA PLANTA É FORNECIDA SEM QUALQUER TIPO DE GARANTIA E PRECISÃO DE MEDIDAS.

