



▼ Andar Térreo

ÁREA TOTAL: 46.86 m² • ÁREA DE MORADIA: 46.86 m² • CÔMODOS: 3

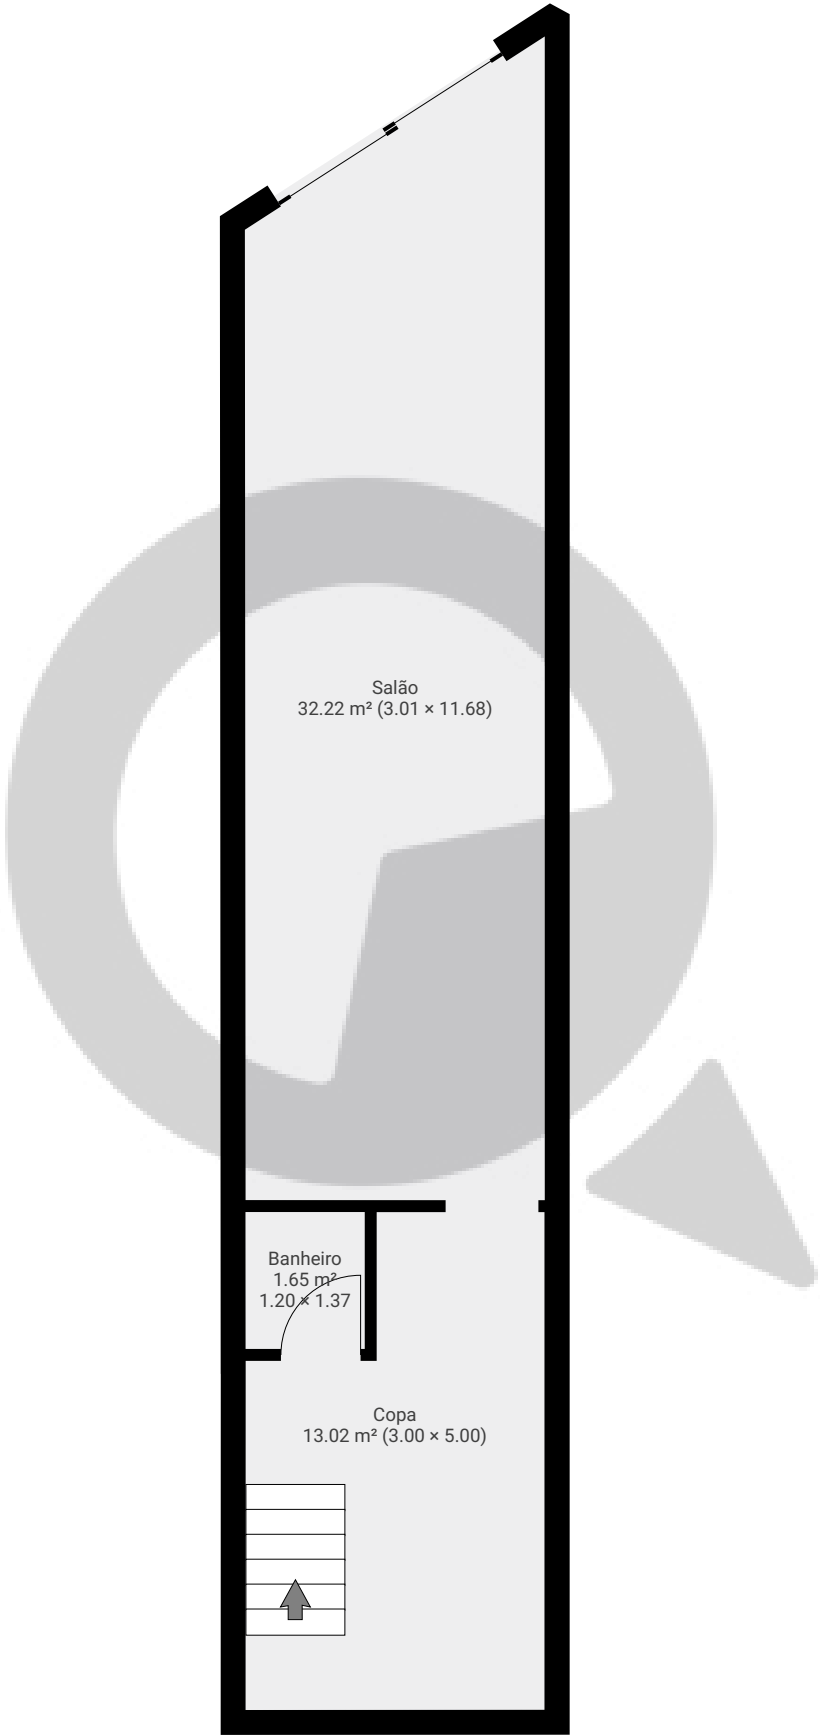


ESTA PLANTA É FORNECIDA SEM QUALQUER TIPO DE GARANTIA E PRECISÃO DE MEDIDAS.

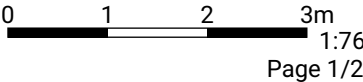

▼ 1º Piso

ÁREA TOTAL: 46.79 m² • ÁREA DE MORADIA: 46.79 m² • CÔMODOS: 3

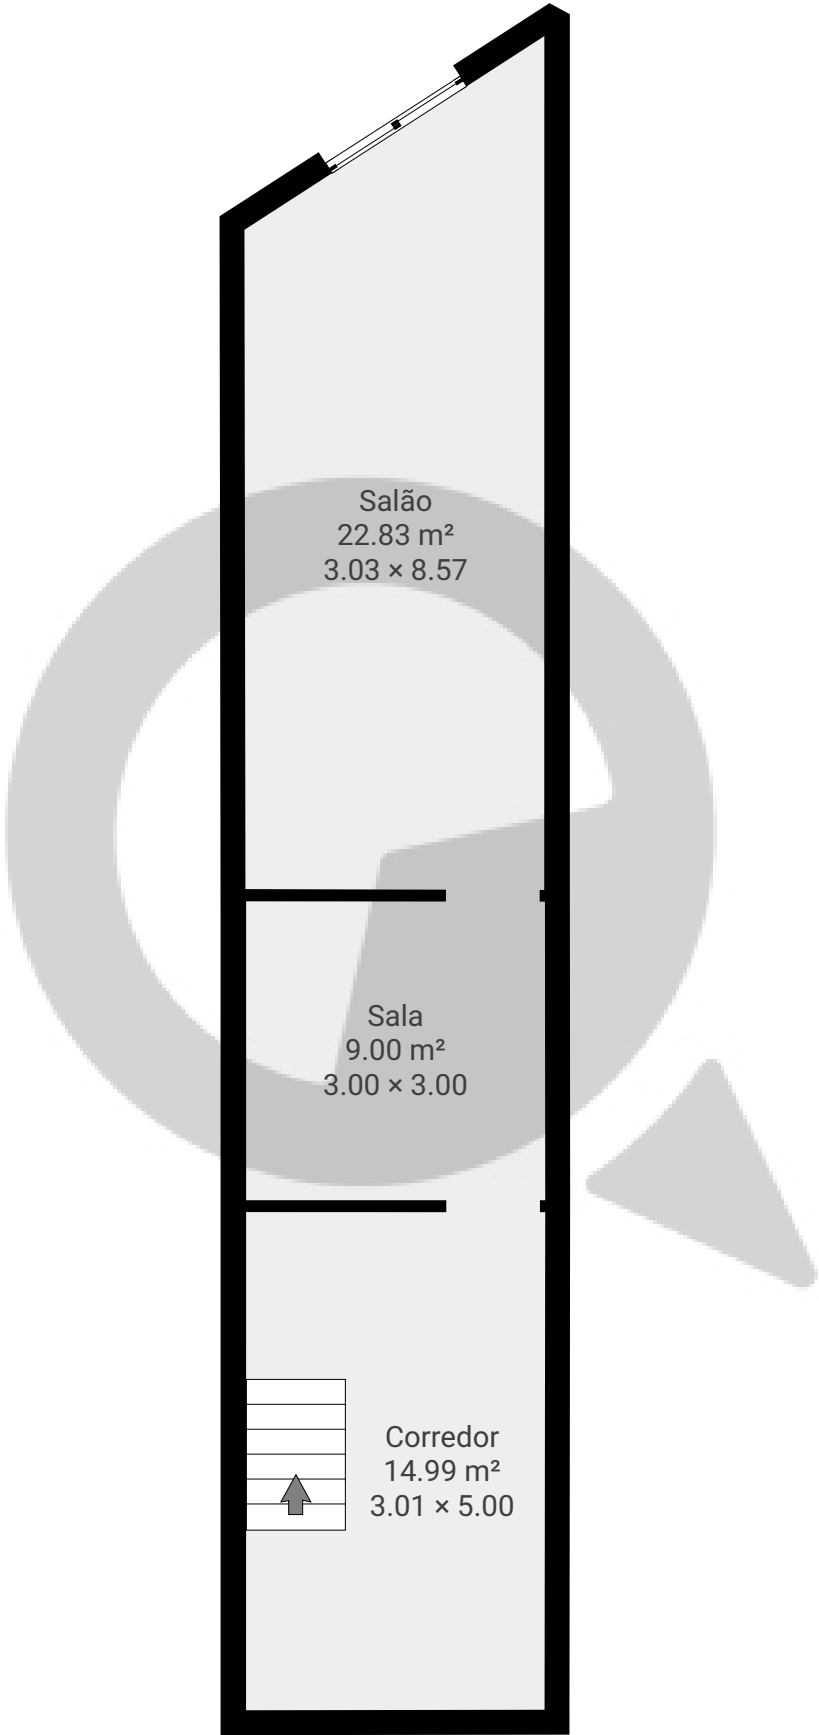

ESTA PLANTA É FORNECIDA SEM QUALQUER TIPO DE GARANTIA E PRECISÃO DE MEDIDAS.

