


▼ Andar Térreo

ÁREA TOTAL: 267.29 m² • ÁREA DE MORADIA: 267.29 m² • CÔMODOS: 19

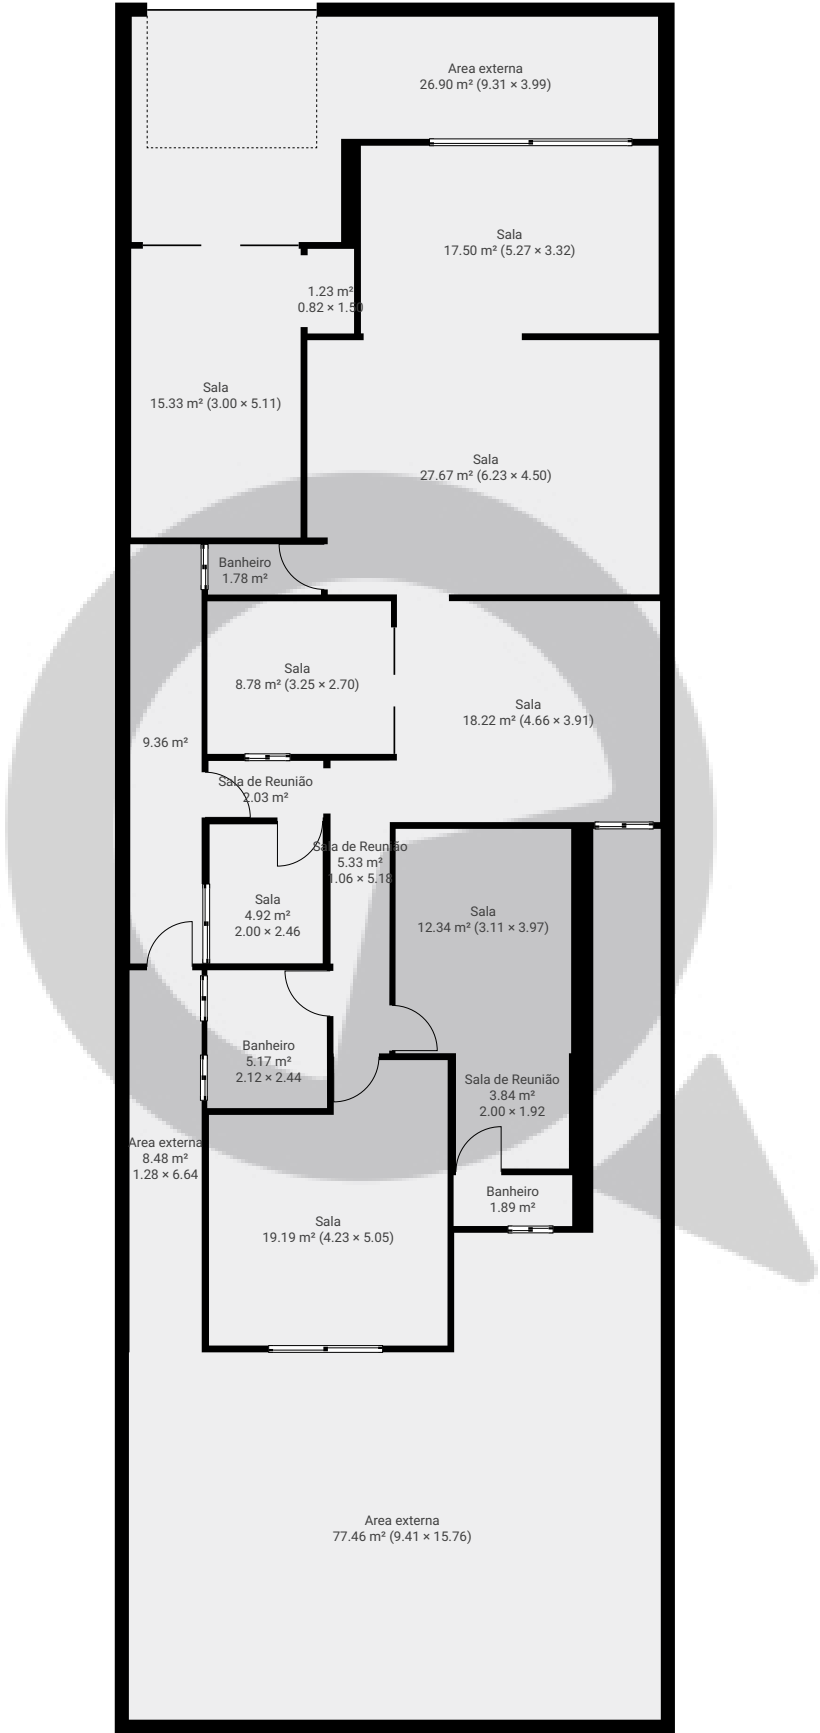

ESTA PLANTA É FORNECIDA SEM QUALQUER TIPO DE GARANTIA E PRECISÃO DE MEDIDAS.

