



▼ Andar Térreo

ÁREA TOTAL: 407.62 m² • ÁREA DE MORADIA: 407.62 m² • CÔMODOS: 7

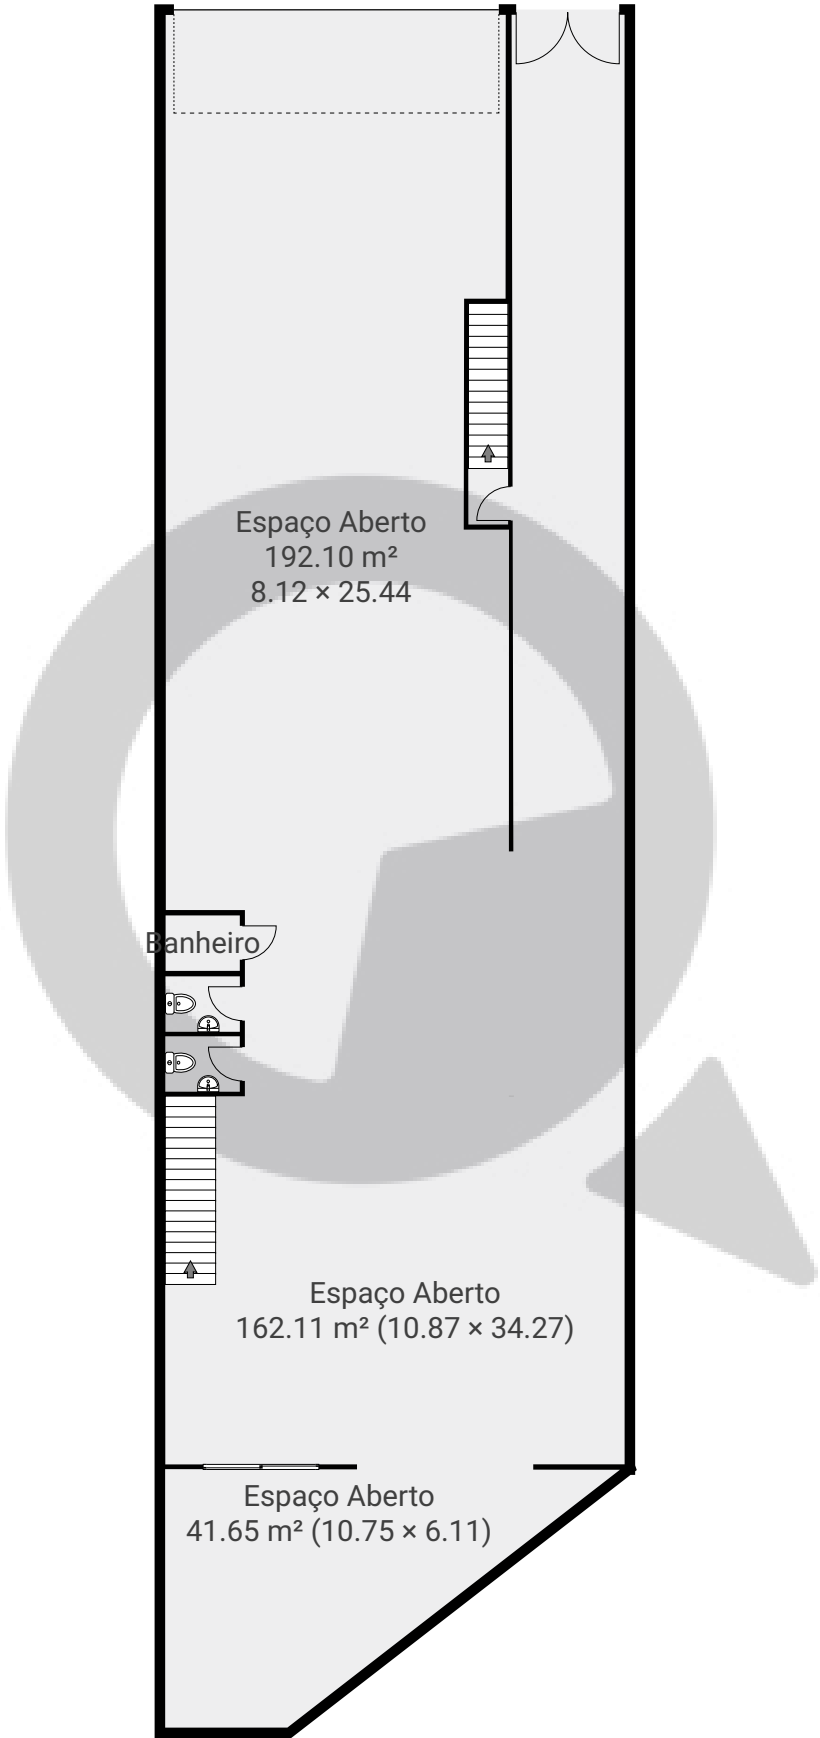


ESTA PLANTA É FORNECIDA SEM QUALQUER TIPO DE GARANTIA E PRECISÃO DE MEDIDAS.

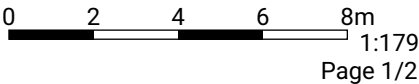

▼ 1º Piso

ÁREA TOTAL: 265.66 m² • ÁREA DE MORADIA: 251.99 m² • CÔMODOS: 12

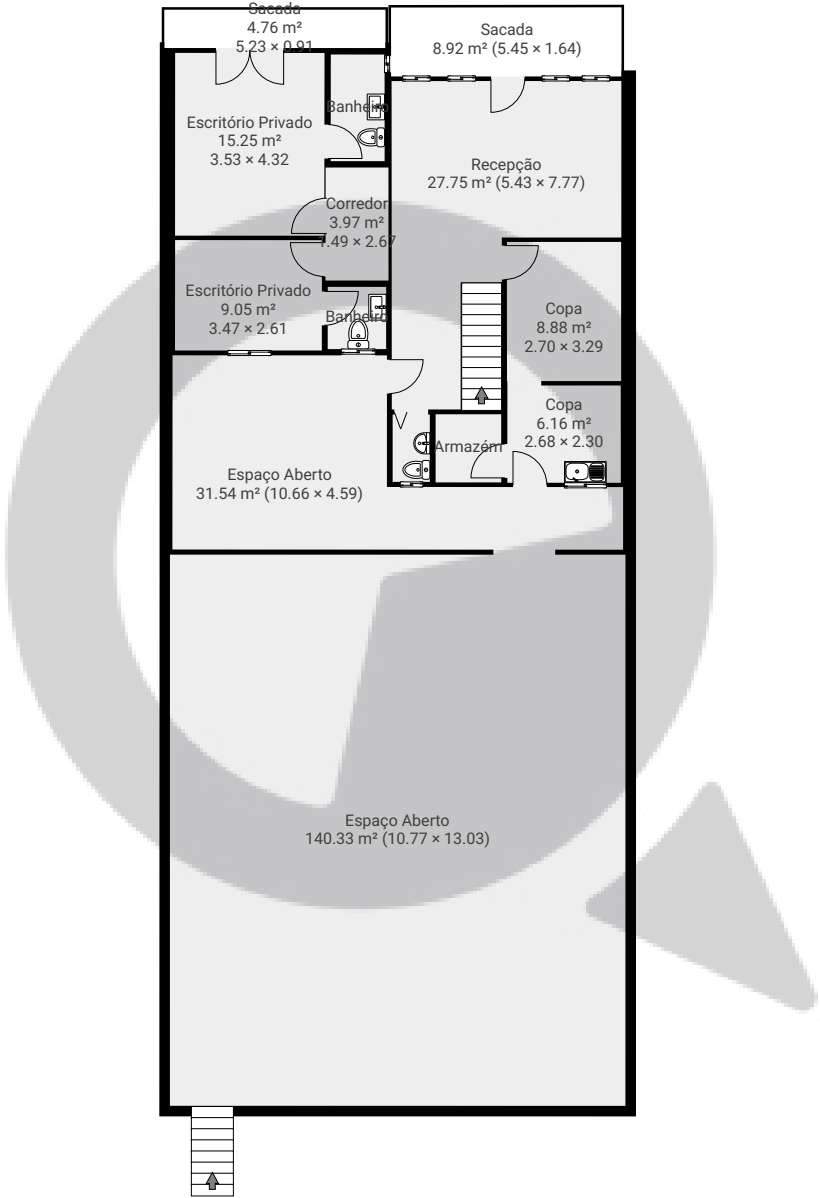

ESTA PLANTA É FORNECIDA SEM QUALQUER TIPO DE GARANTIA E PRECISÃO DE MEDIDAS.

