


▼ Andar Térreo

ÁREA TOTAL: 358.24 m² • ÁREA DE MORADIA: 358.24 m² • CÔMODOS: 12

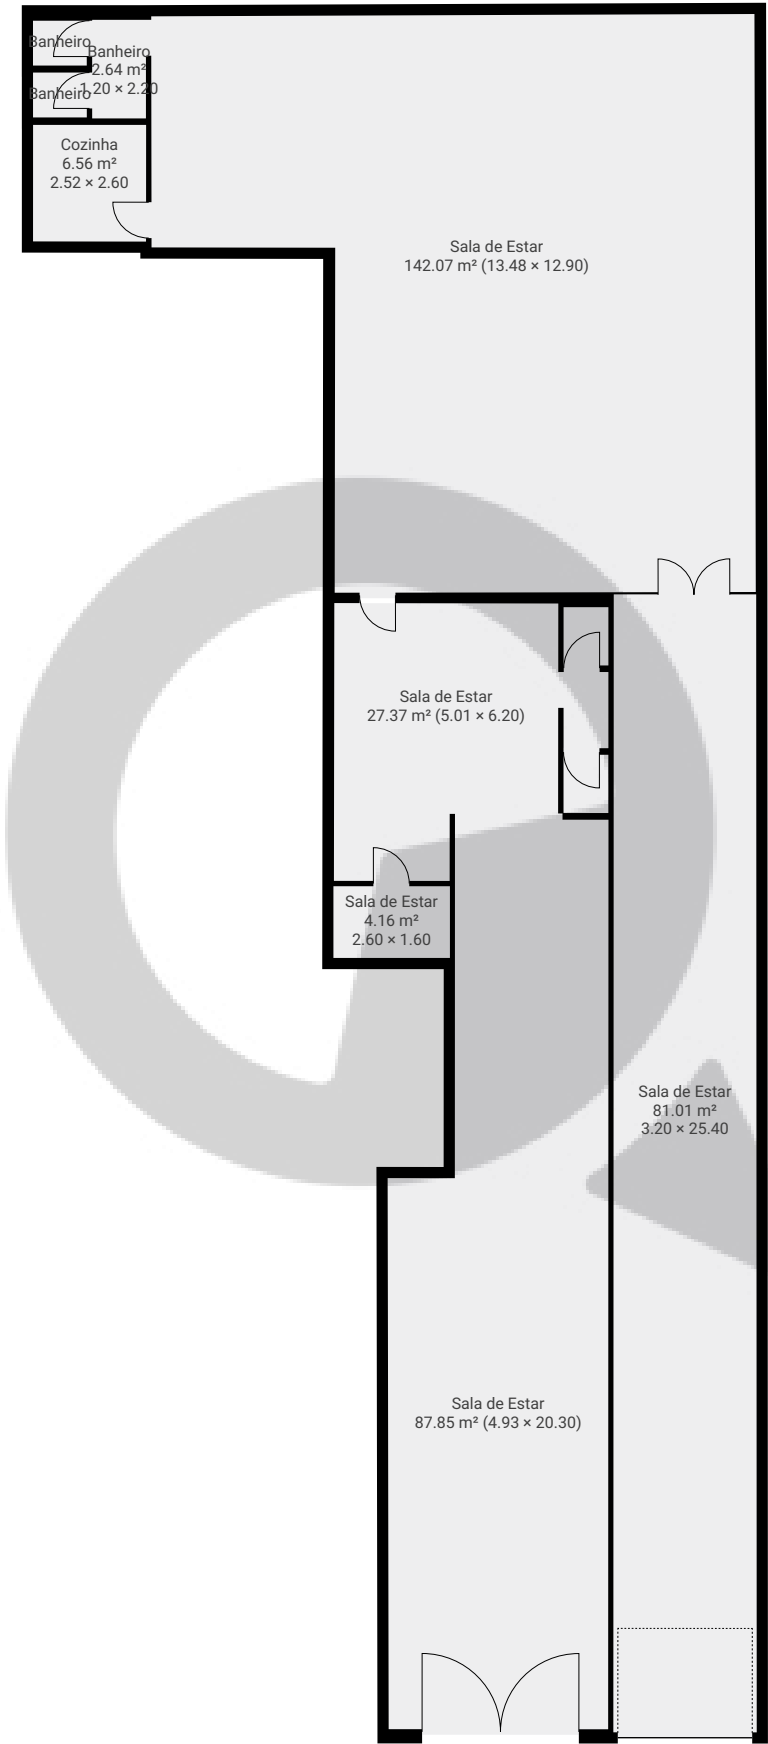

ESTA PLANTA É FORNECIDA SEM QUALQUER TIPO DE GARANTIA E PRECISÃO DE MEDIDAS.

