


▼ Andar Térreo

ÁREA TOTAL: 462.38 m² • ÁREA DE MORADIA: 462.38 m² • CÔMODOS: 5

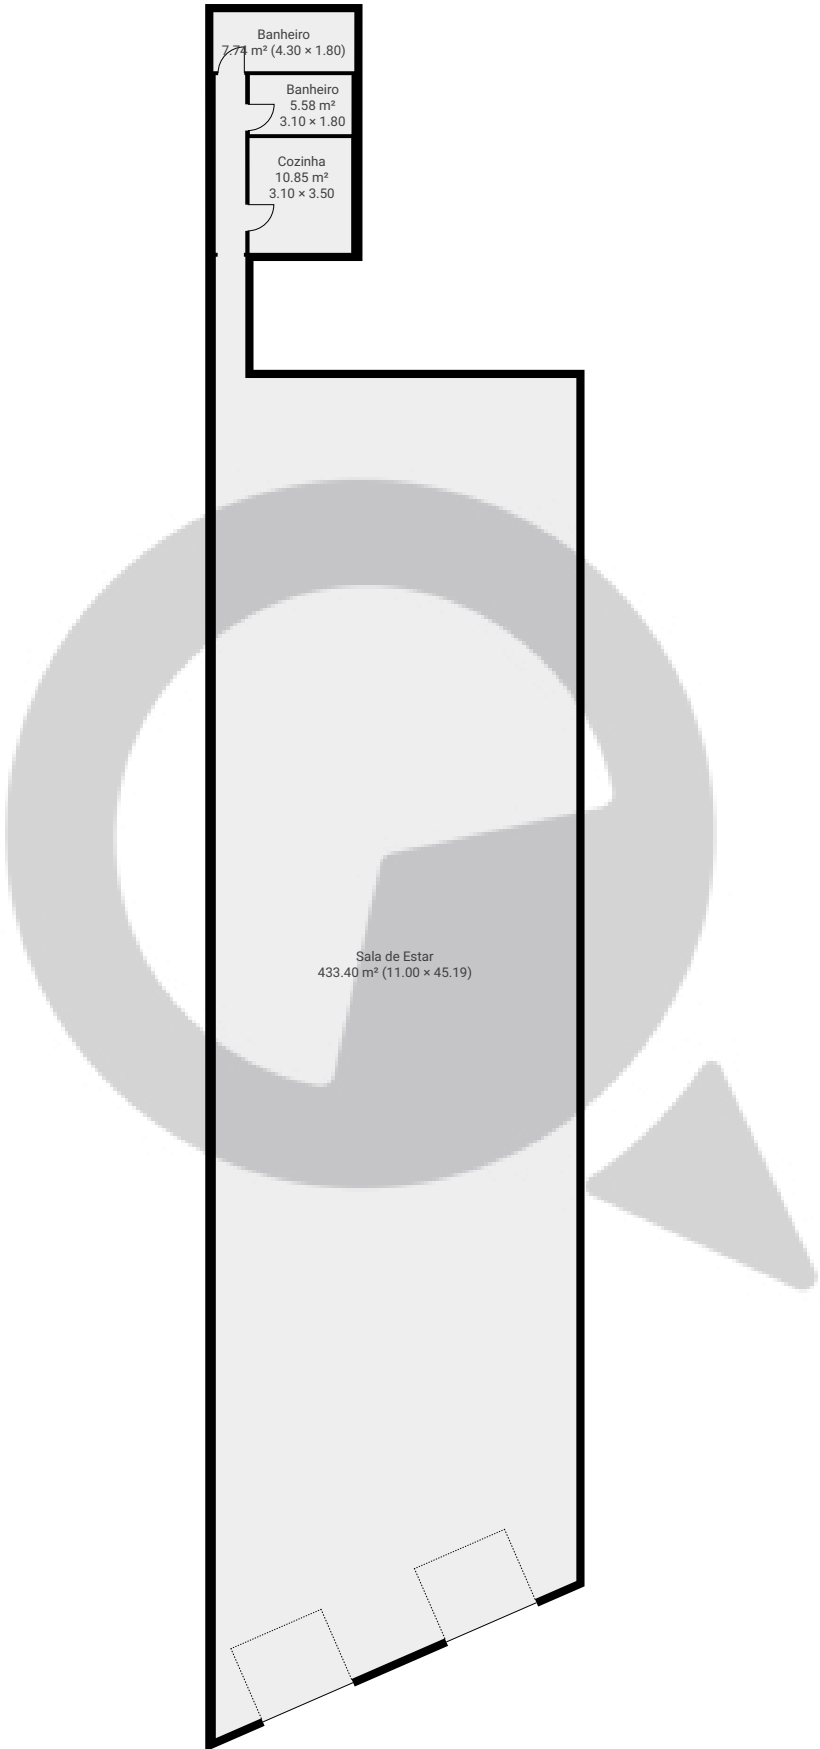


ESTA PLANTA É FORNECIDA SEM QUALQUER TIPO DE GARANTIA E PRECISÃO DE MEDIDAS.

0 2 4 6 8 10m
1:231
Page 1/2

▼ Andar térreo superior

ÁREA TOTAL: 129.35 m² • ÁREA DE MORADIA: 107.82 m² • CÔMODOS: 10

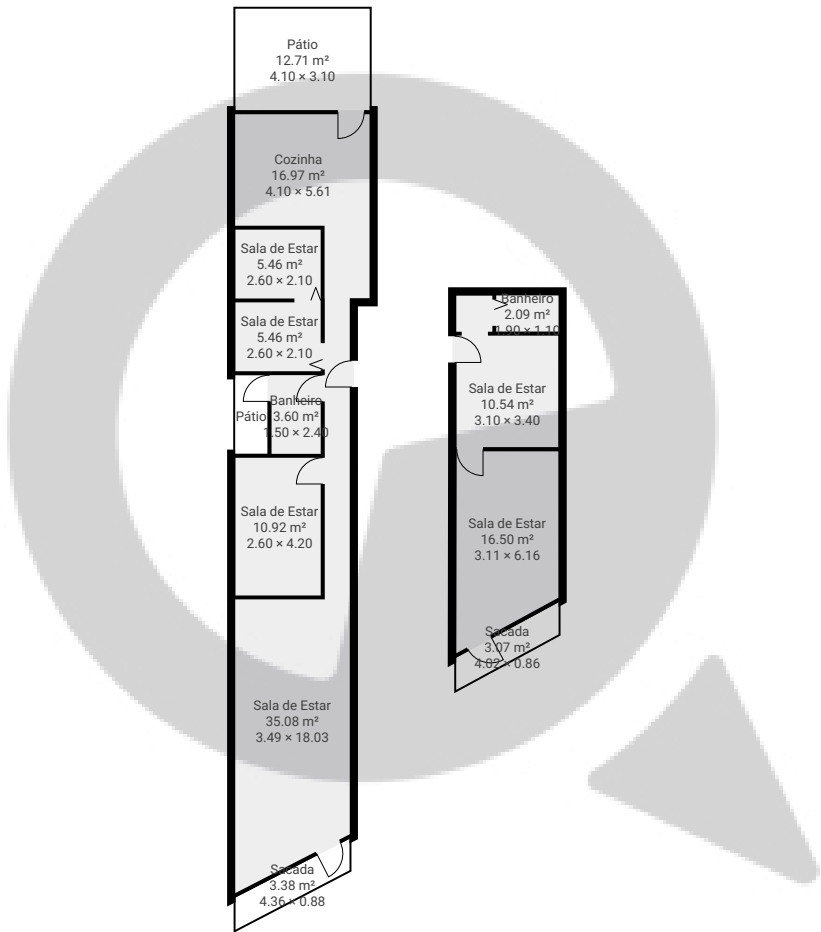

ESTA PLANTA É FORNECIDA SEM QUALQUER TIPO DE GARANTIA E PRECISÃO DE MEDIDAS.

