


Lageado Velho sl01

Estrada do Lageado Velho 83, 08451-000, São Paulo, BR
ÁREA TOTAL: 124.13 m² • ÁREA DE MORADIA: 124.13 m² • PISOS: 1 • CÔMODOS: 3



▼ 1º Piso

ÁREA TOTAL: 124.13 m² • ÁREA DE MORADIA: 124.13 m² • CÔMODOS: 3

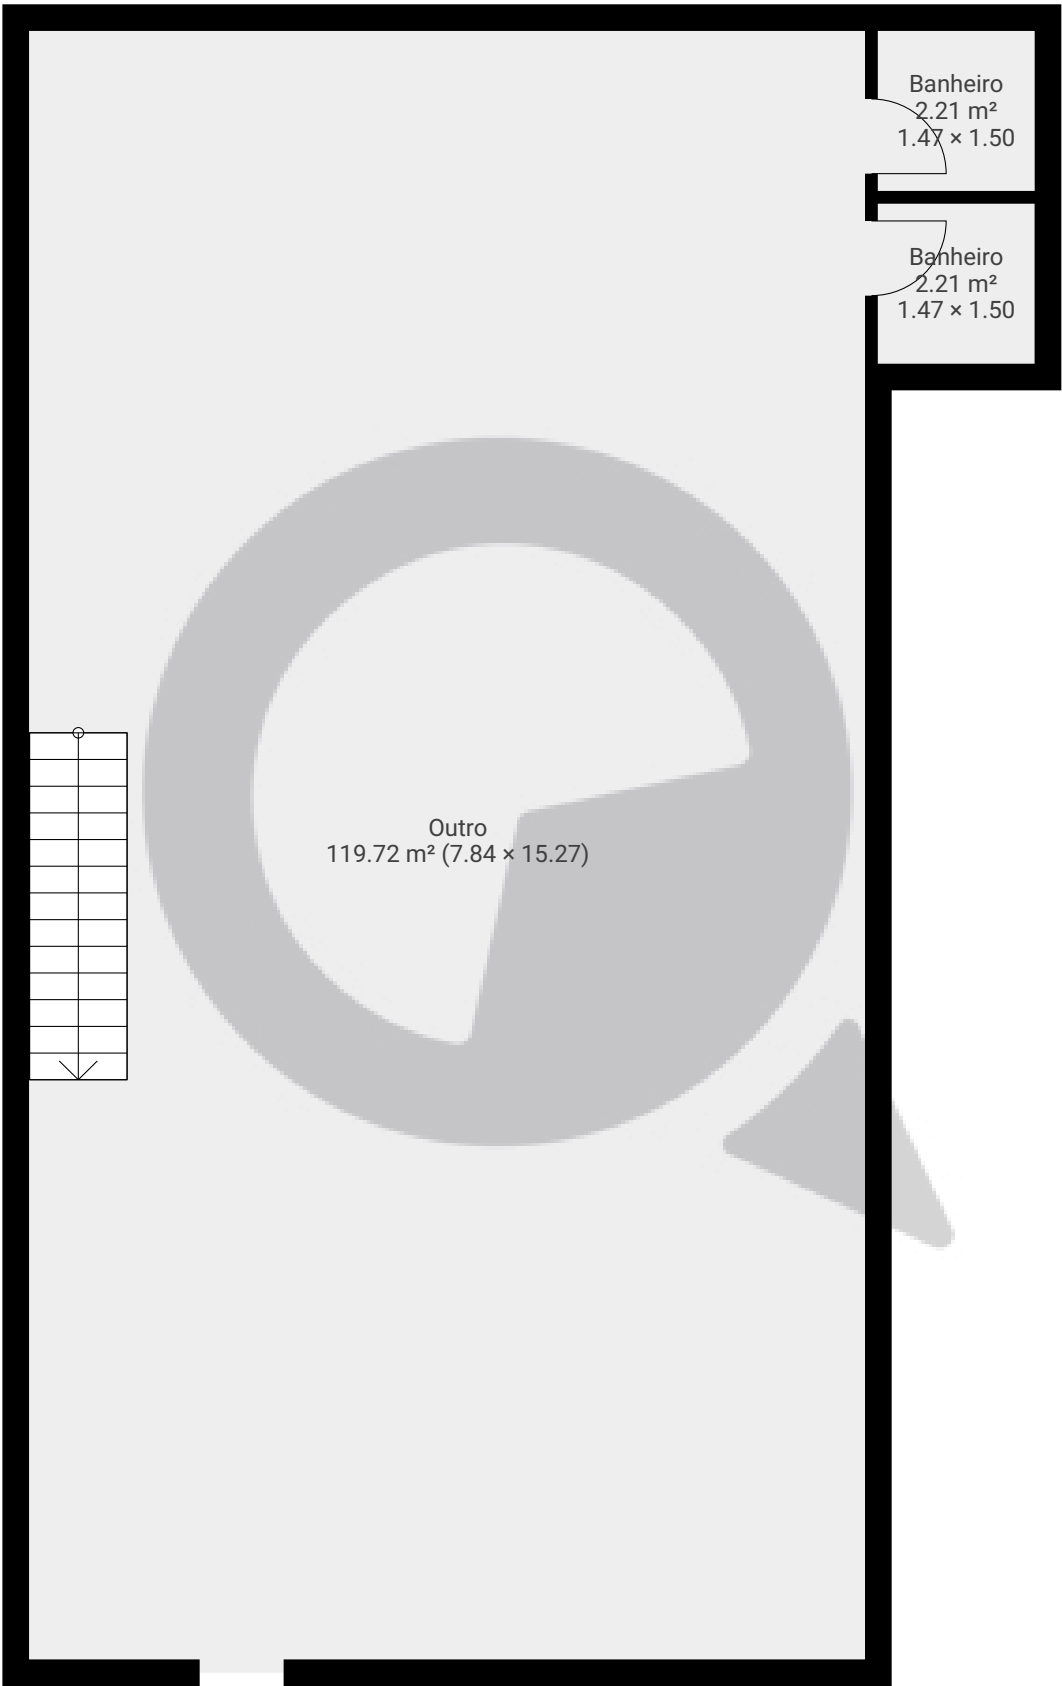

ESTA PLANTA É FORNECIDA SEM QUALQUER TIPO DE GARANTIA E PRECISÃO DE MEDIDAS.

