

▼ Andar Térreo


ÁREA TOTAL: 410.32 m² • ÁREA DE MORADIA: 410.32 m² • CÔMODOS: 4



ESTA PLANTA É FORNECIDA SEM QUALQUER TIPO DE GARANTIA E PRECISÃO DE MEDIDAS.

▼ 1º Piso

ÁREA TOTAL: 127.84 m² • ÁREA DE MORADIA: 127.84 m² • CÔMODOS: 1

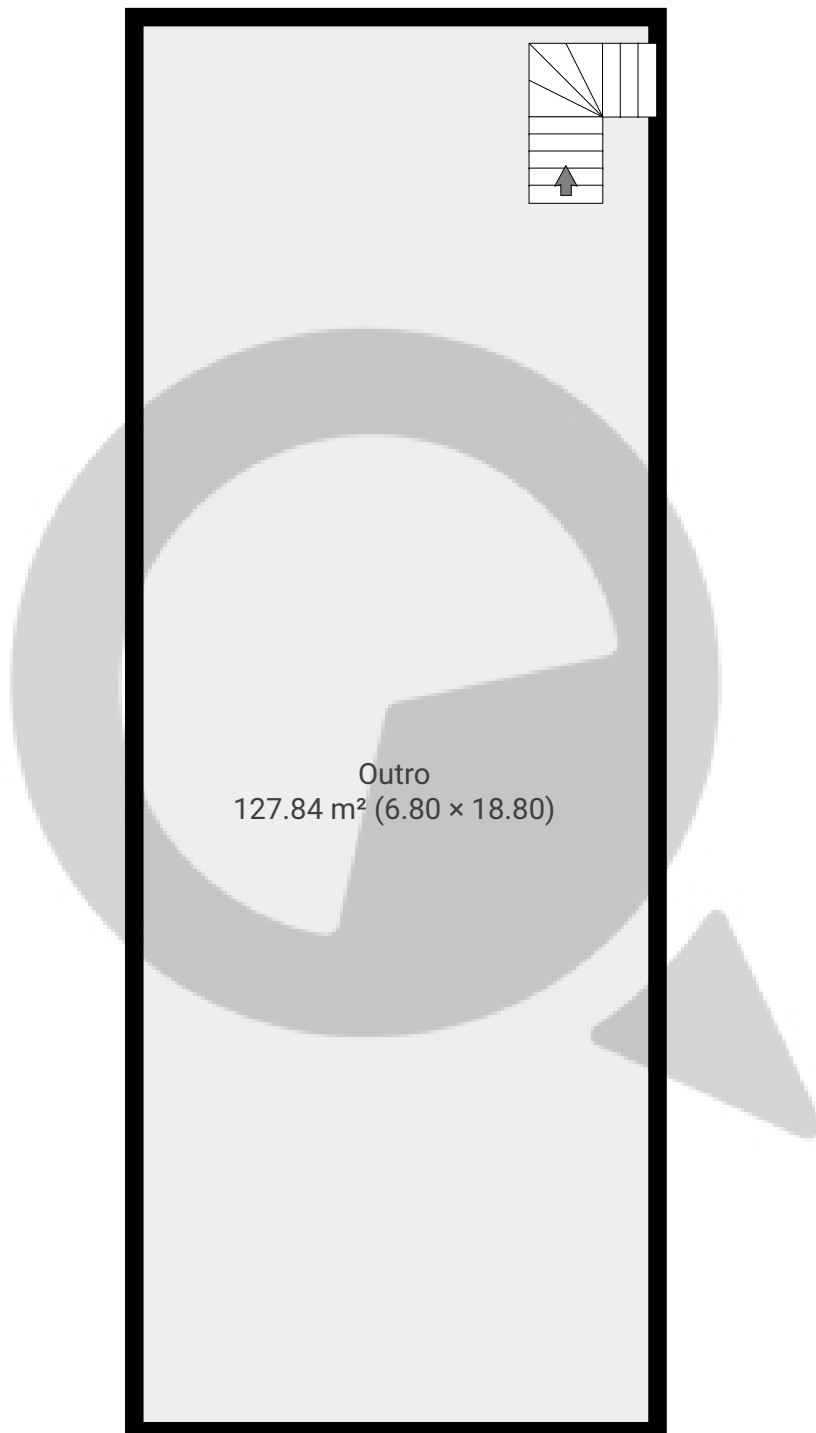

ESTA PLANTA É FORNECIDA SEM QUALQUER TIPO DE GARANTIA E PRECISÃO DE MEDIDAS.

0 1 2 3 4m
1:102
Page 2/2