



▼ Andar Térreo

CÔMODOS: 8

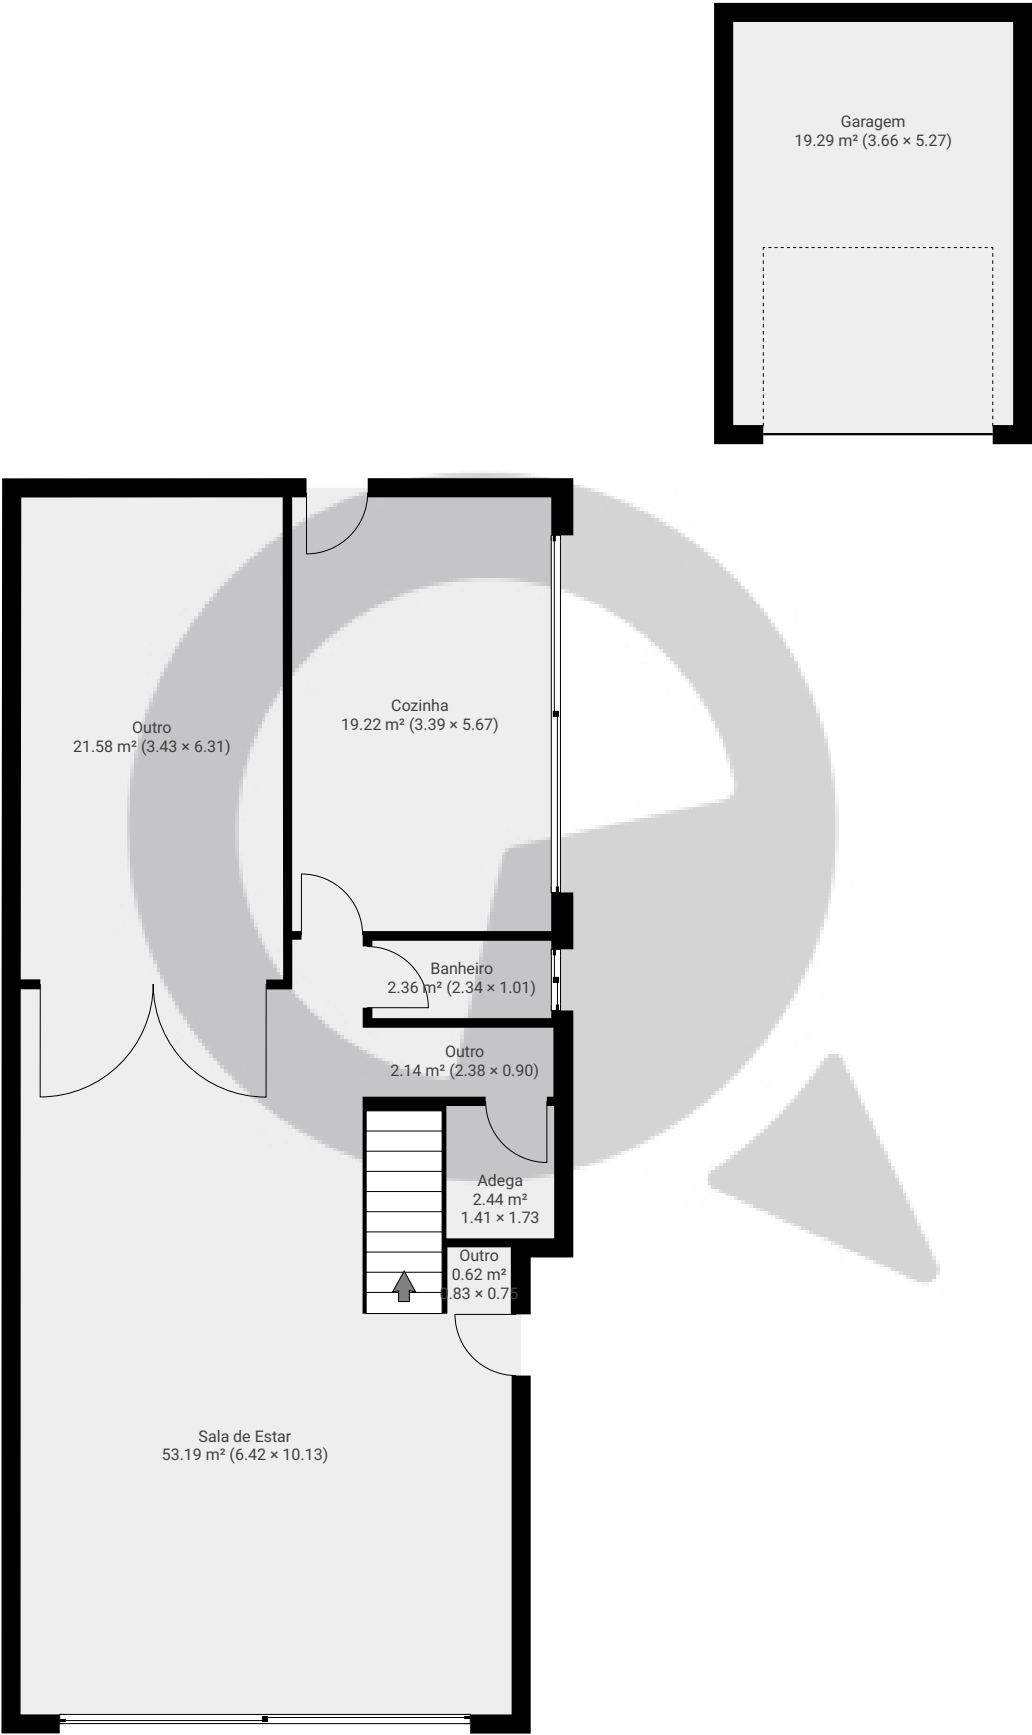


ESTA PLANTA É FORNECIDA SEM QUALQUER TIPO DE GARANTIA E PRECISÃO DE MEDIDAS.

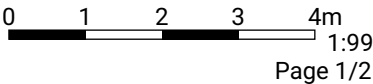


▼ 1º Piso

CÔMODOS: 7

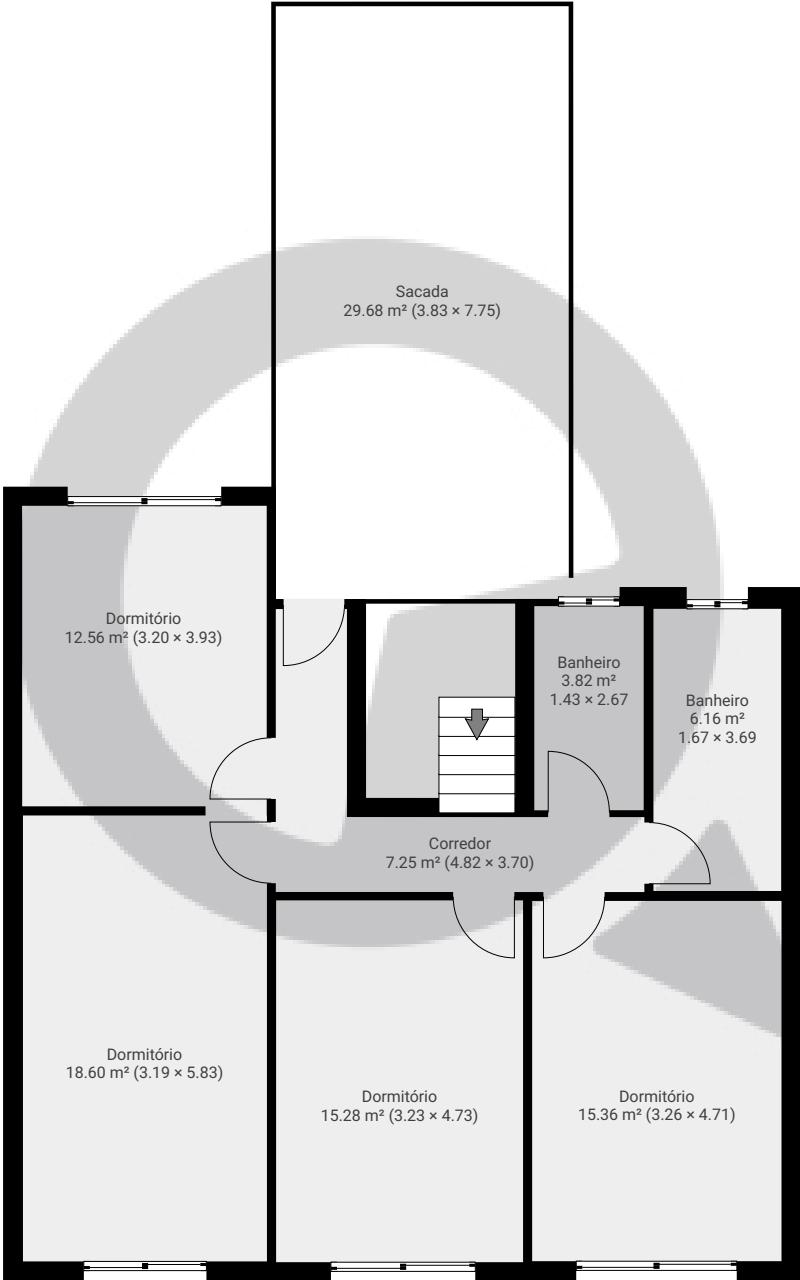

ESTA PLANTA É FORNECIDA SEM QUALQUER TIPO DE GARANTIA E PRECISÃO DE MEDIDAS.

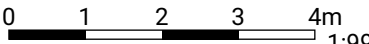

1:99

Page 2/2