


Rua Maria José 423

Rua Maria José 423, 01324-010, São Paulo, BR
ÁREA TOTAL: 41.21 m² • ÁREA DE MORADIA: 41.21 m² • PISOS: 1 • CÔMODOS: 5



▼ Andar Térreo

ÁREA TOTAL: 41.21 m² • ÁREA DE MORADIA: 41.21 m² • CÔMODOS: 5

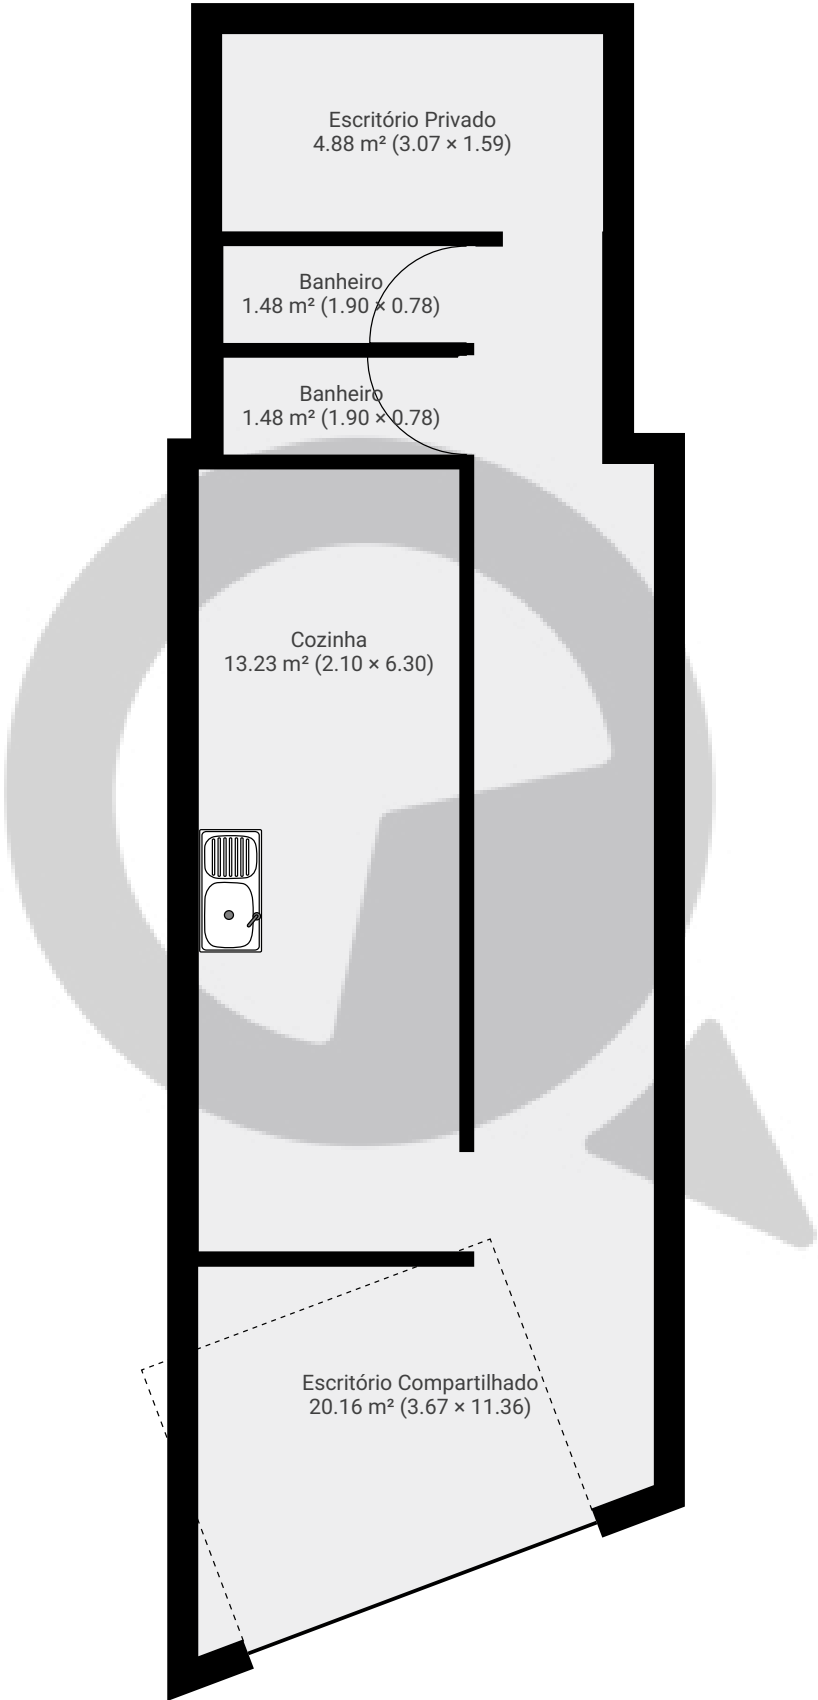

ESTA PLANTA É FORNECIDA SEM QUALQUER TIPO DE GARANTIA E PRECISÃO DE MEDIDAS.

