


▼ 1º Piso

ÁREA TOTAL: 357.54 m² • ÁREA DE MORADIA: 357.54 m² • CÔMODOS: 12

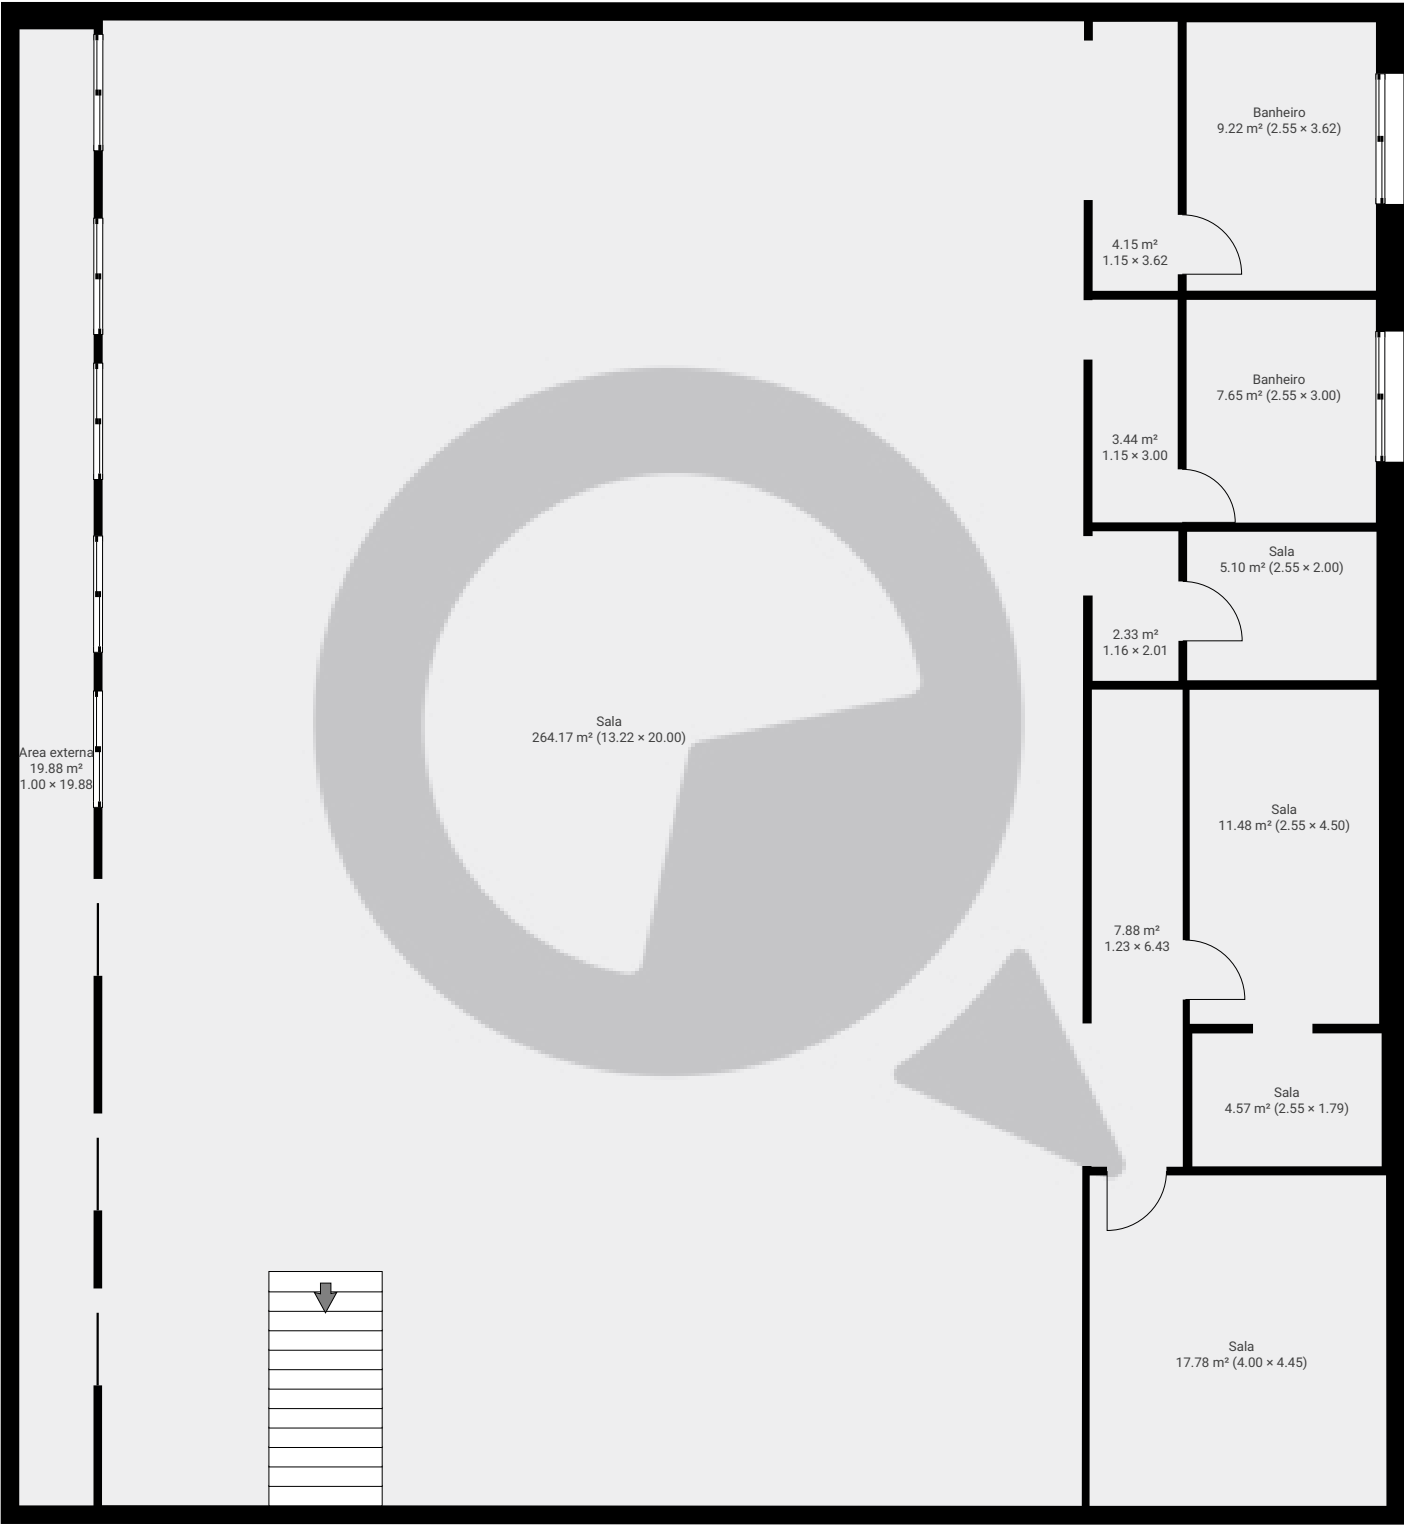

ESTA PLANTA É FORNECIDA SEM QUALQUER TIPO DE GARANTIA E PRECISÃO DE MEDIDAS.

