



▼ Andar Térreo

ÁREA TOTAL: 229.53 m² • ÁREA DE MORADIA: 229.53 m² • CÔMODOS: 8

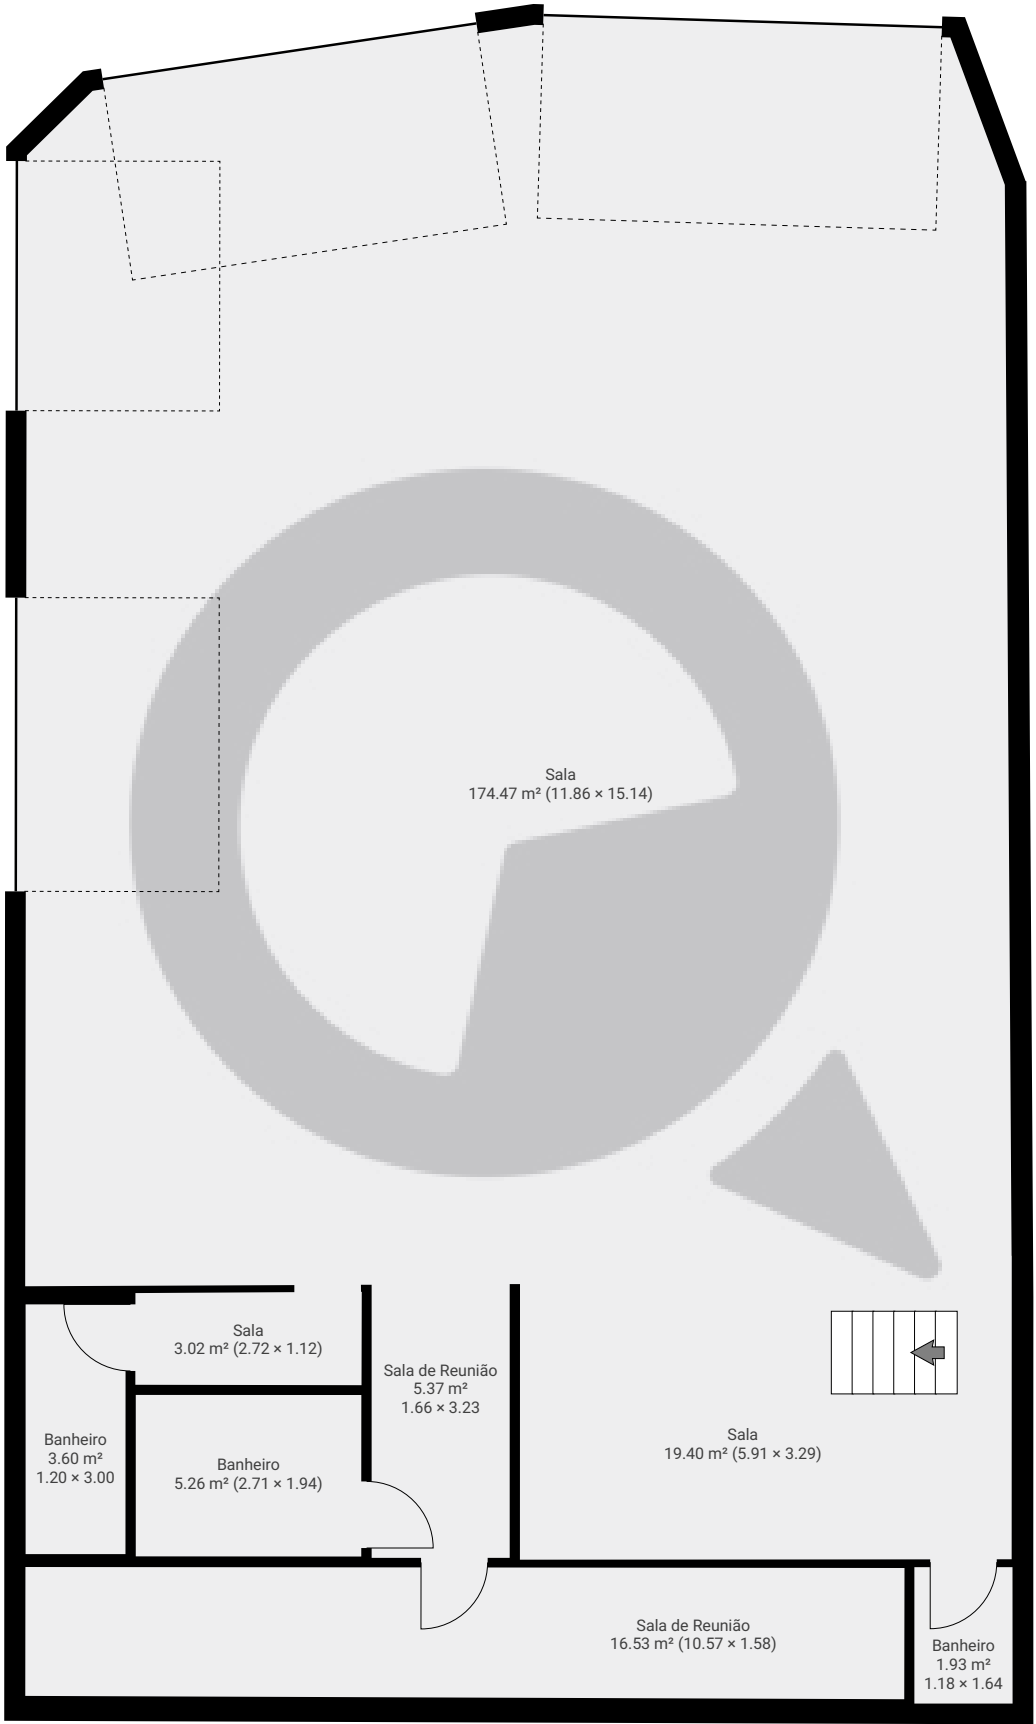

ESTA PLANTA É FORNECIDA SEM QUALQUER TIPO DE GARANTIA E PRECISÃO DE MEDIDAS.

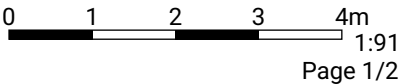


Meu novo projeto

ÁREA TOTAL: 256.84 m² • ÁREA DE MORADIA: 256.84 m² • PISOS: 2 • CÔMODOS: 9



▼ 1º Piso

ÁREA TOTAL: 27.32 m² • ÁREA DE MORADIA: 27.32 m² • CÔMODOS: 1

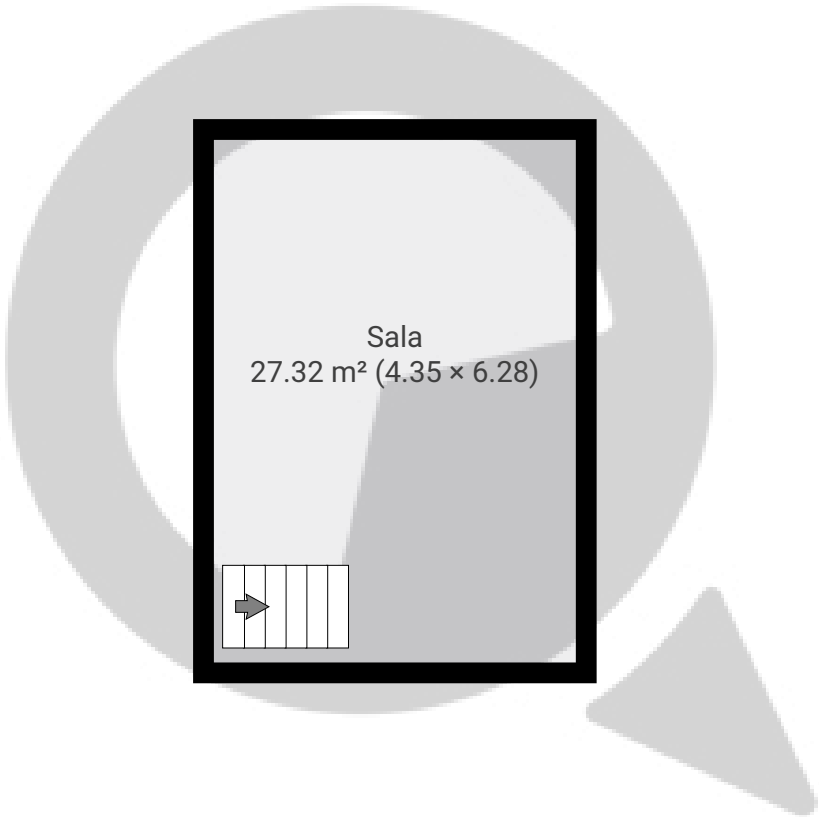

ESTA PLANTA É FORNECIDA SEM QUALQUER TIPO DE GARANTIA E PRECISÃO DE MEDIDAS.

