



▼ Andar Térreo

ÁREA TOTAL: 917.58 m² • ÁREA DE MORADIA: 917.58 m² • CÔMODOS: 15

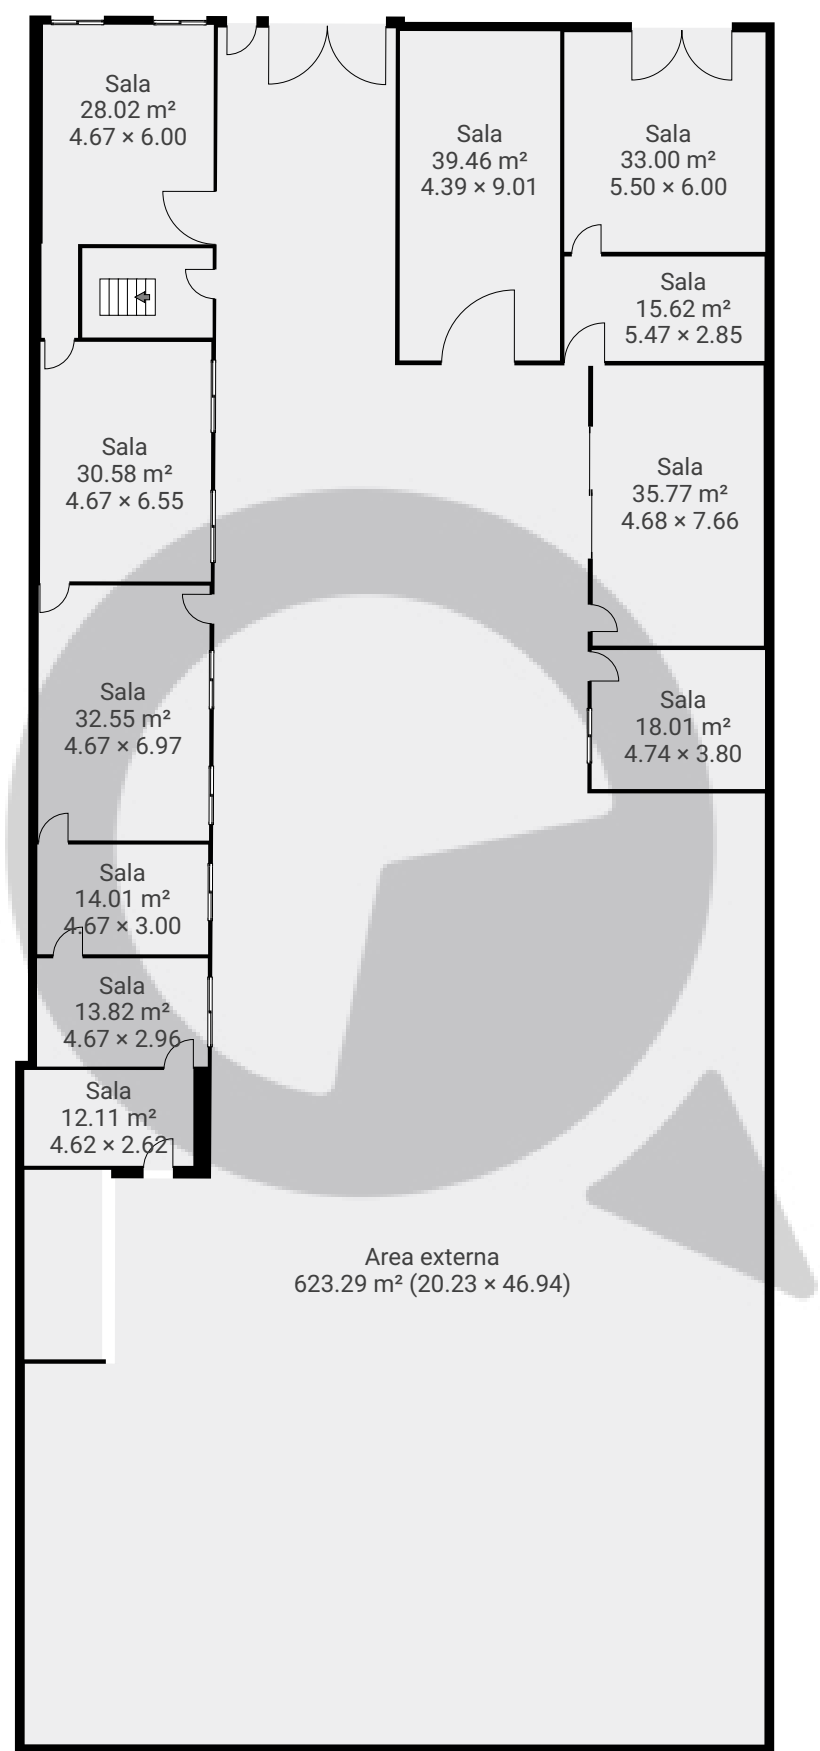

▼ 1º Piso

ÁREA TOTAL: 599.96 m² • ÁREA DE MORADIA: 599.96 m² • CÔMODOS: 25

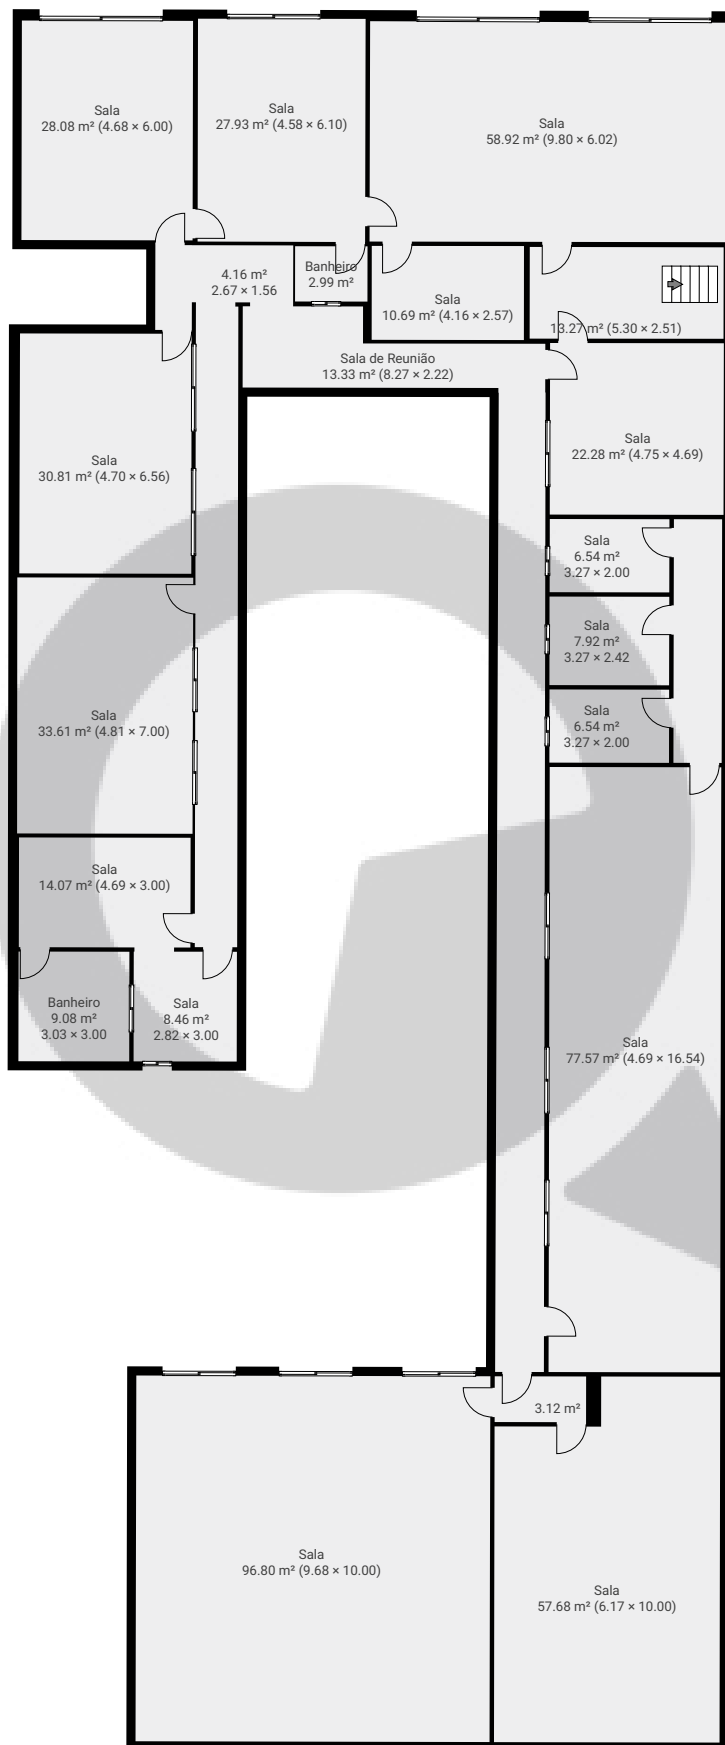

ESTA PLANTA É FORNECIDA SEM QUALQUER TIPO DE GARANTIA E PRECISÃO DE MEDIDAS.

0 2 4 6 8m

1:207

Page 2/2