



▼ Andar Térreo

ÁREA TOTAL: 37.52 m² • ÁREA DE MORADIA: 37.52 m² • CÔMODOS: 3

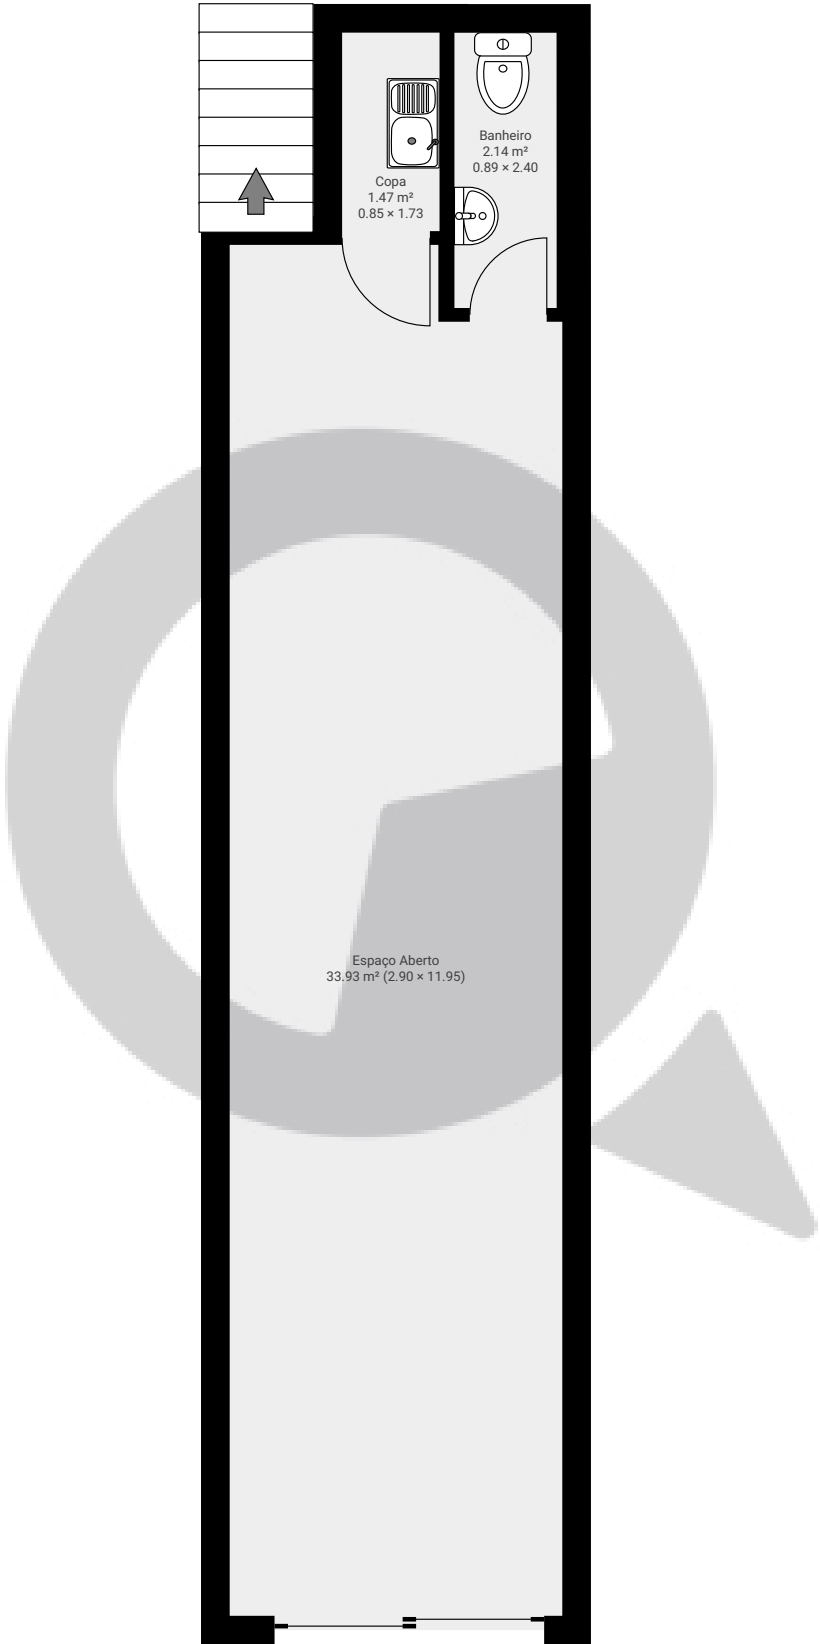


ESTA PLANTA É FORNECIDA SEM QUALQUER TIPO DE GARANTIA E PRECISÃO DE MEDIDAS.

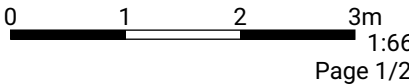

▼ 1º Piso

ÁREA TOTAL: 78.34 m² • ÁREA DE MORADIA: 78.34 m² • CÔMODOS: 4

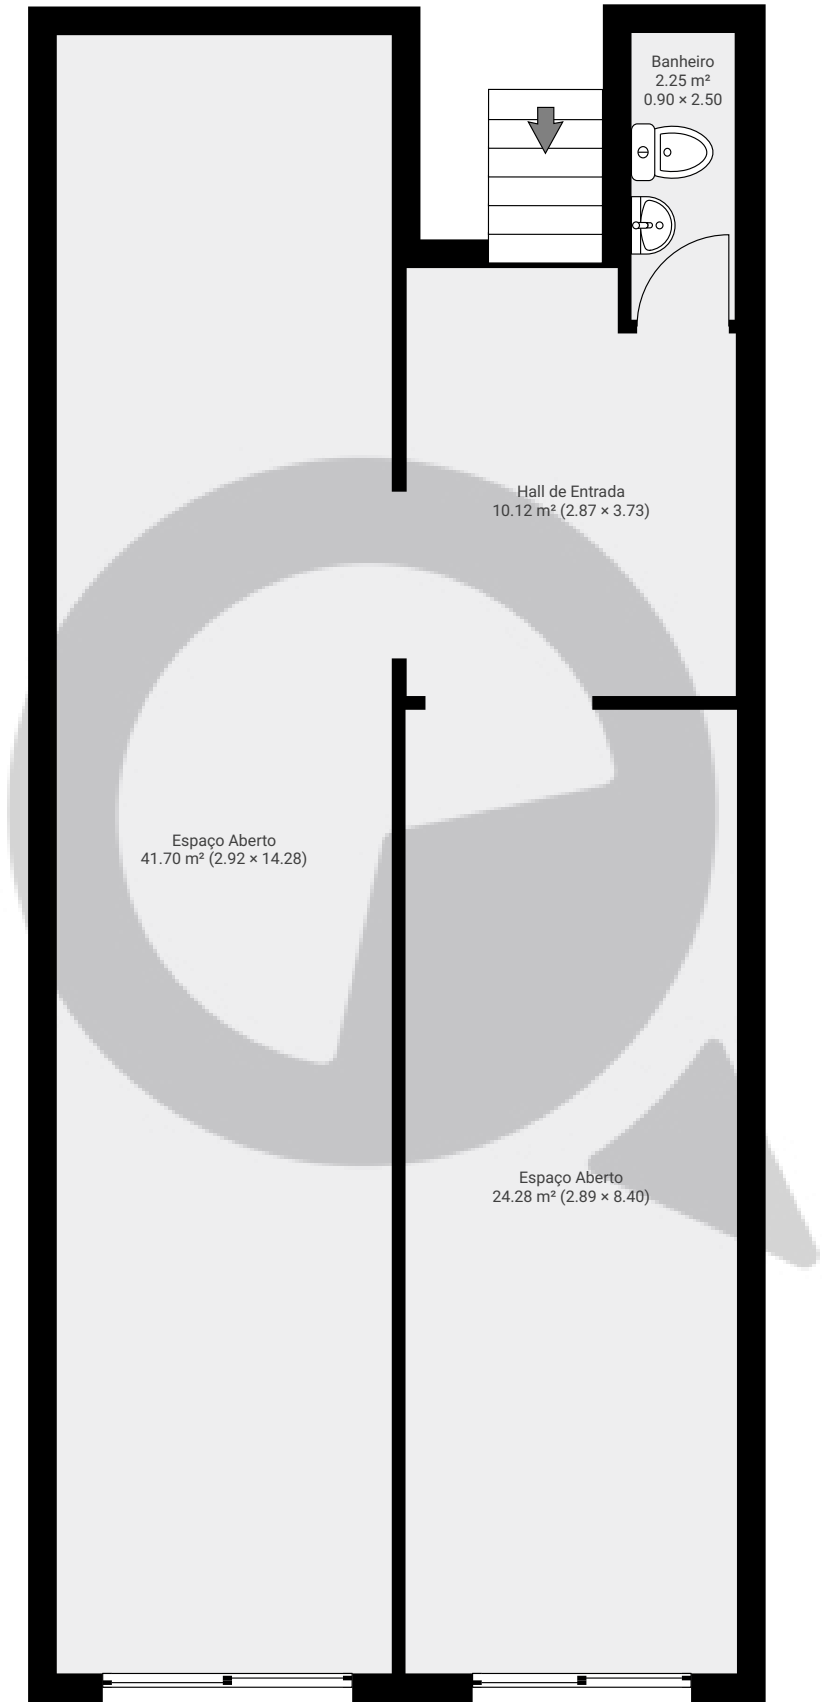

ESTA PLANTA É FORNECIDA SEM QUALQUER TIPO DE GARANTIA E PRECISÃO DE MEDIDAS.

