



▼ Andar Térreo

ÁREA TOTAL: 37.00 m² • ÁREA DE MORADIA: 37.00 m² • CÔMODOS: 3

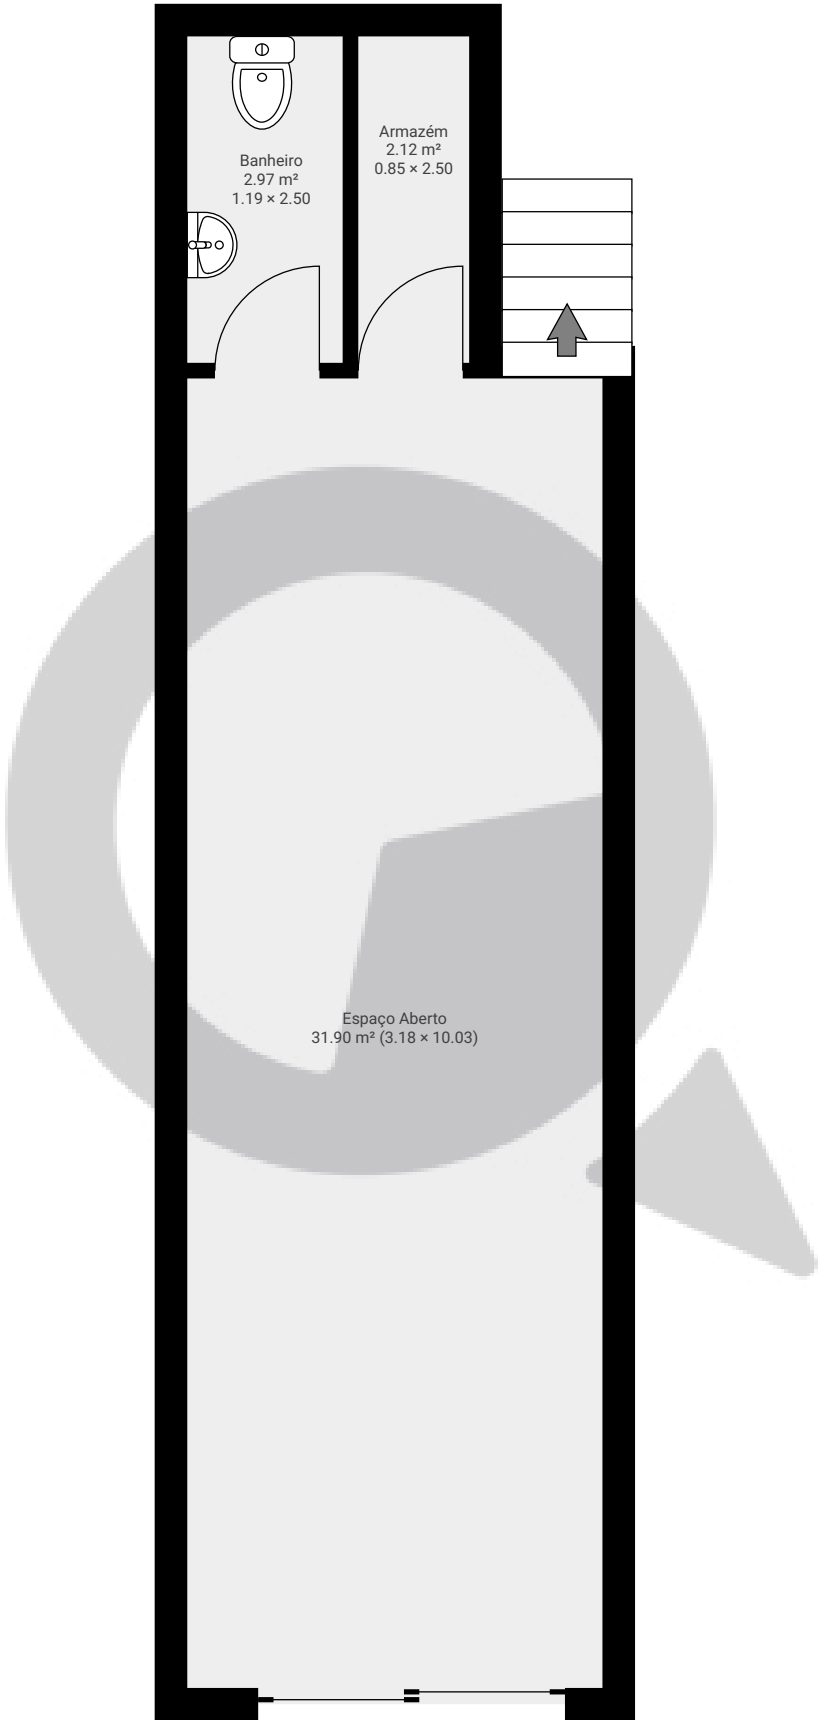


ESTA PLANTA É FORNECIDA SEM QUALQUER TIPO DE GARANTIA E PRECISÃO DE MEDIDAS.

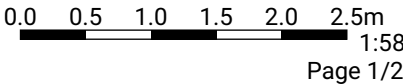

▼ 1º Piso

ÁREA TOTAL: 32.68 m² • ÁREA DE MORADIA: 32.68 m² • CÔMODOS: 6

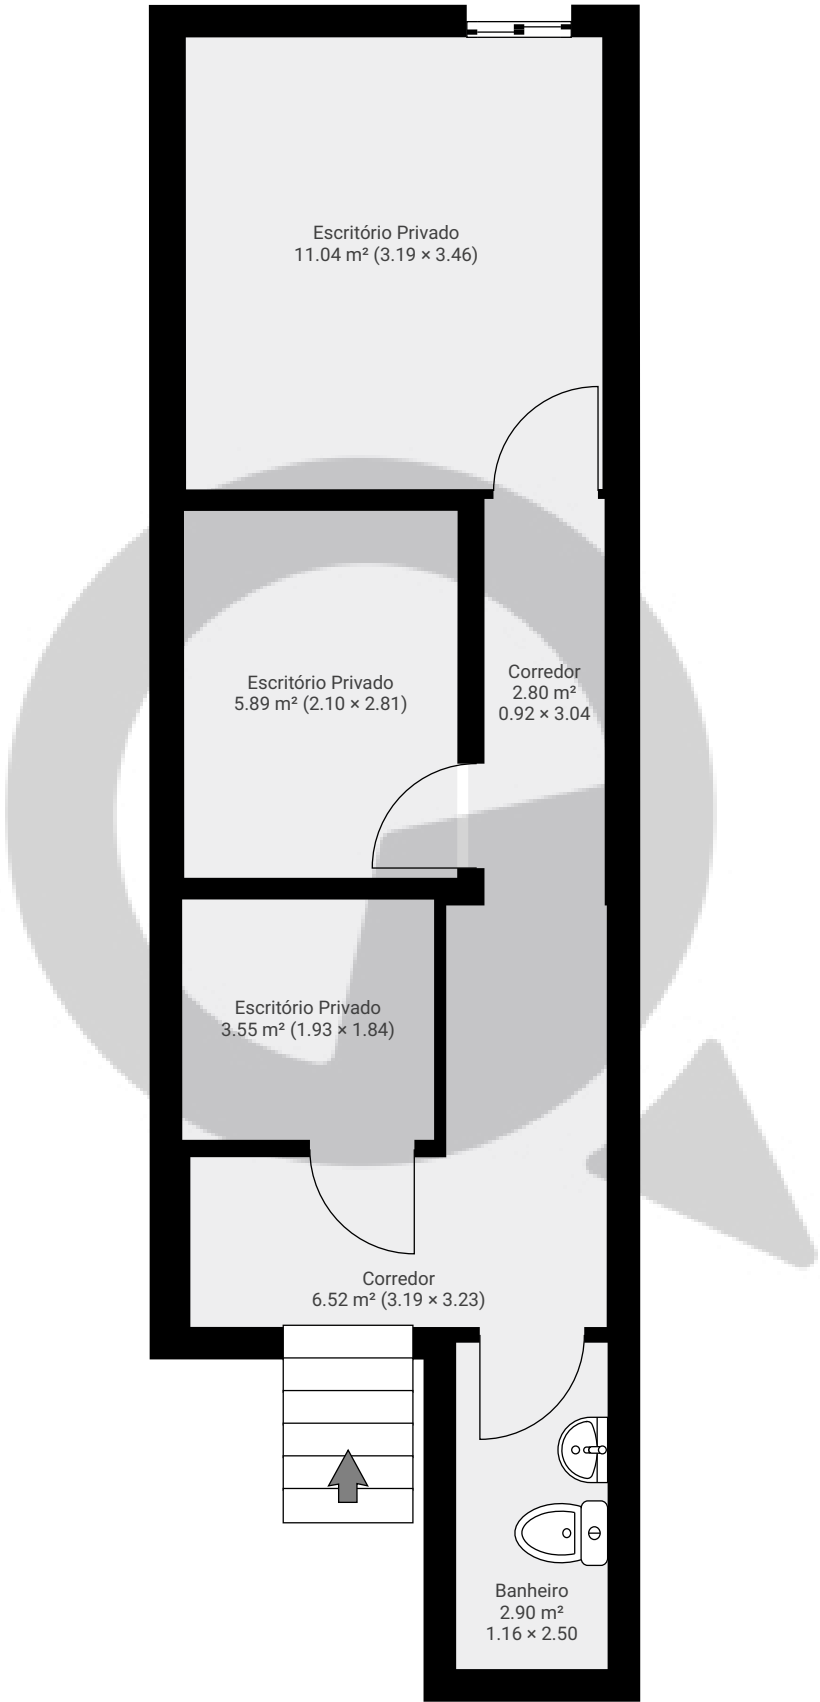

ESTA PLANTA É FORNECIDA SEM QUALQUER TIPO DE GARANTIA E PRECISÃO DE MEDIDAS.

